

令和 8 年 9 月 18 日
堺 市

石津西町雨水管整備工事の設計図書の訂正について（通知）

石津西町雨水管整備工事の設計図書について、以下のとおり、一部訂正しますので、お知らせします。

現在、堺市入札情報公開システムに掲載されている書類は訂正済みですので、再度、ダウンロードしていただくか、お持ちの書類を訂正していただきますようお願いいたします。

なお、開札予定日時、入札書の提出期間の変更はありません。

ご迷惑をお掛けし、お詫び申し上げます。

1. 訂正箇所

- ・ 図面 13/26
- ・ 設計書 頁 0-0027
- ・ 数量総括表 10/15 ページ

2. 訂正及び補足説明について


訂正後抜粋資料において、項目の訂正及び補足説明を行っている部分について、雲マークで表現していますので、訂正前訂正後の図面、設計書及び数量総括表を比較し、ご確認ください。

問 い 合 わ せ 先	担当課：建設局土木部河川水路課 電 話：0 7 2－2 2 8－7 4 1 8
----------------------------	--

図面正誤表

工事名称：石津西町雨水管整備工事

図面No.	図面名称	訂正箇所	誤	正	備考
13/26	既設管撤去土工図	切断面標記	E-E断面の標記		削除

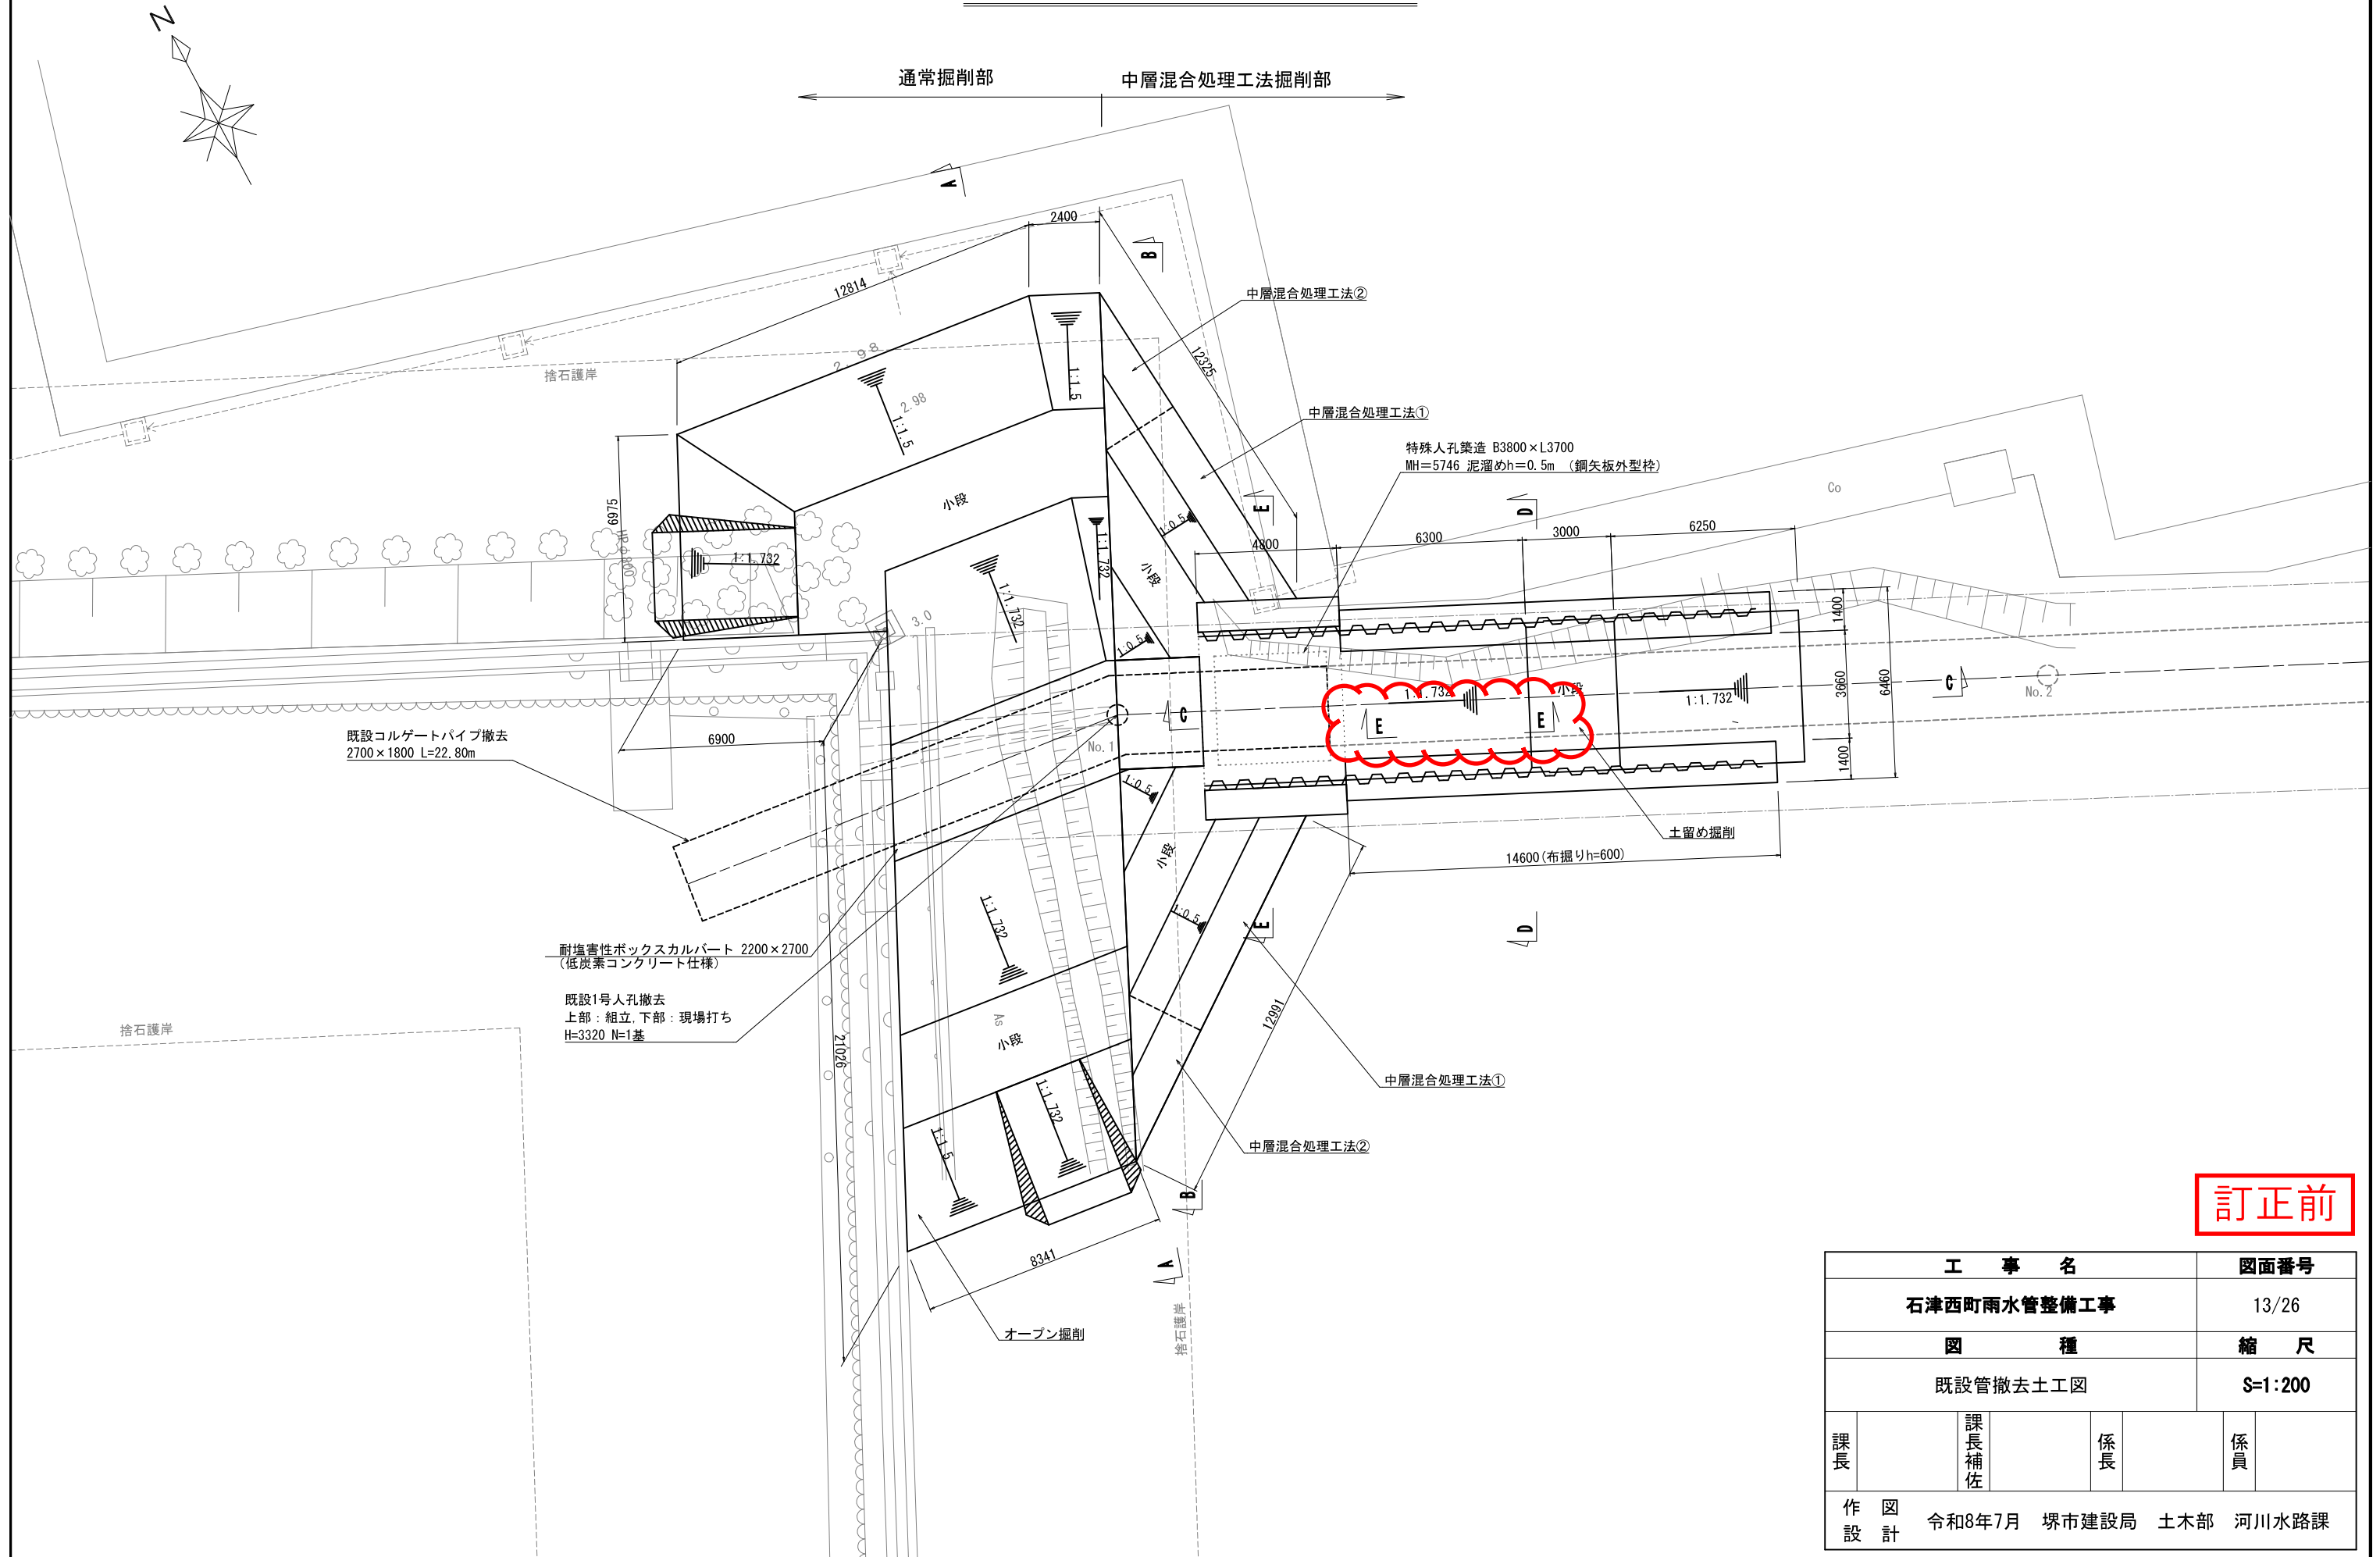
S=1 : 200

訂正前

工 事 名					図面番号		
石津西町雨水管整備工事					13/26		
図 種					縮 尺		
既設管撤去土工図					S=1:200		
課長		課長補佐		係長		係員	
作 図	令和8年7月 堺市建設局 土木部 河川水路課						設 計

既設管撤去土工図

S=1:200

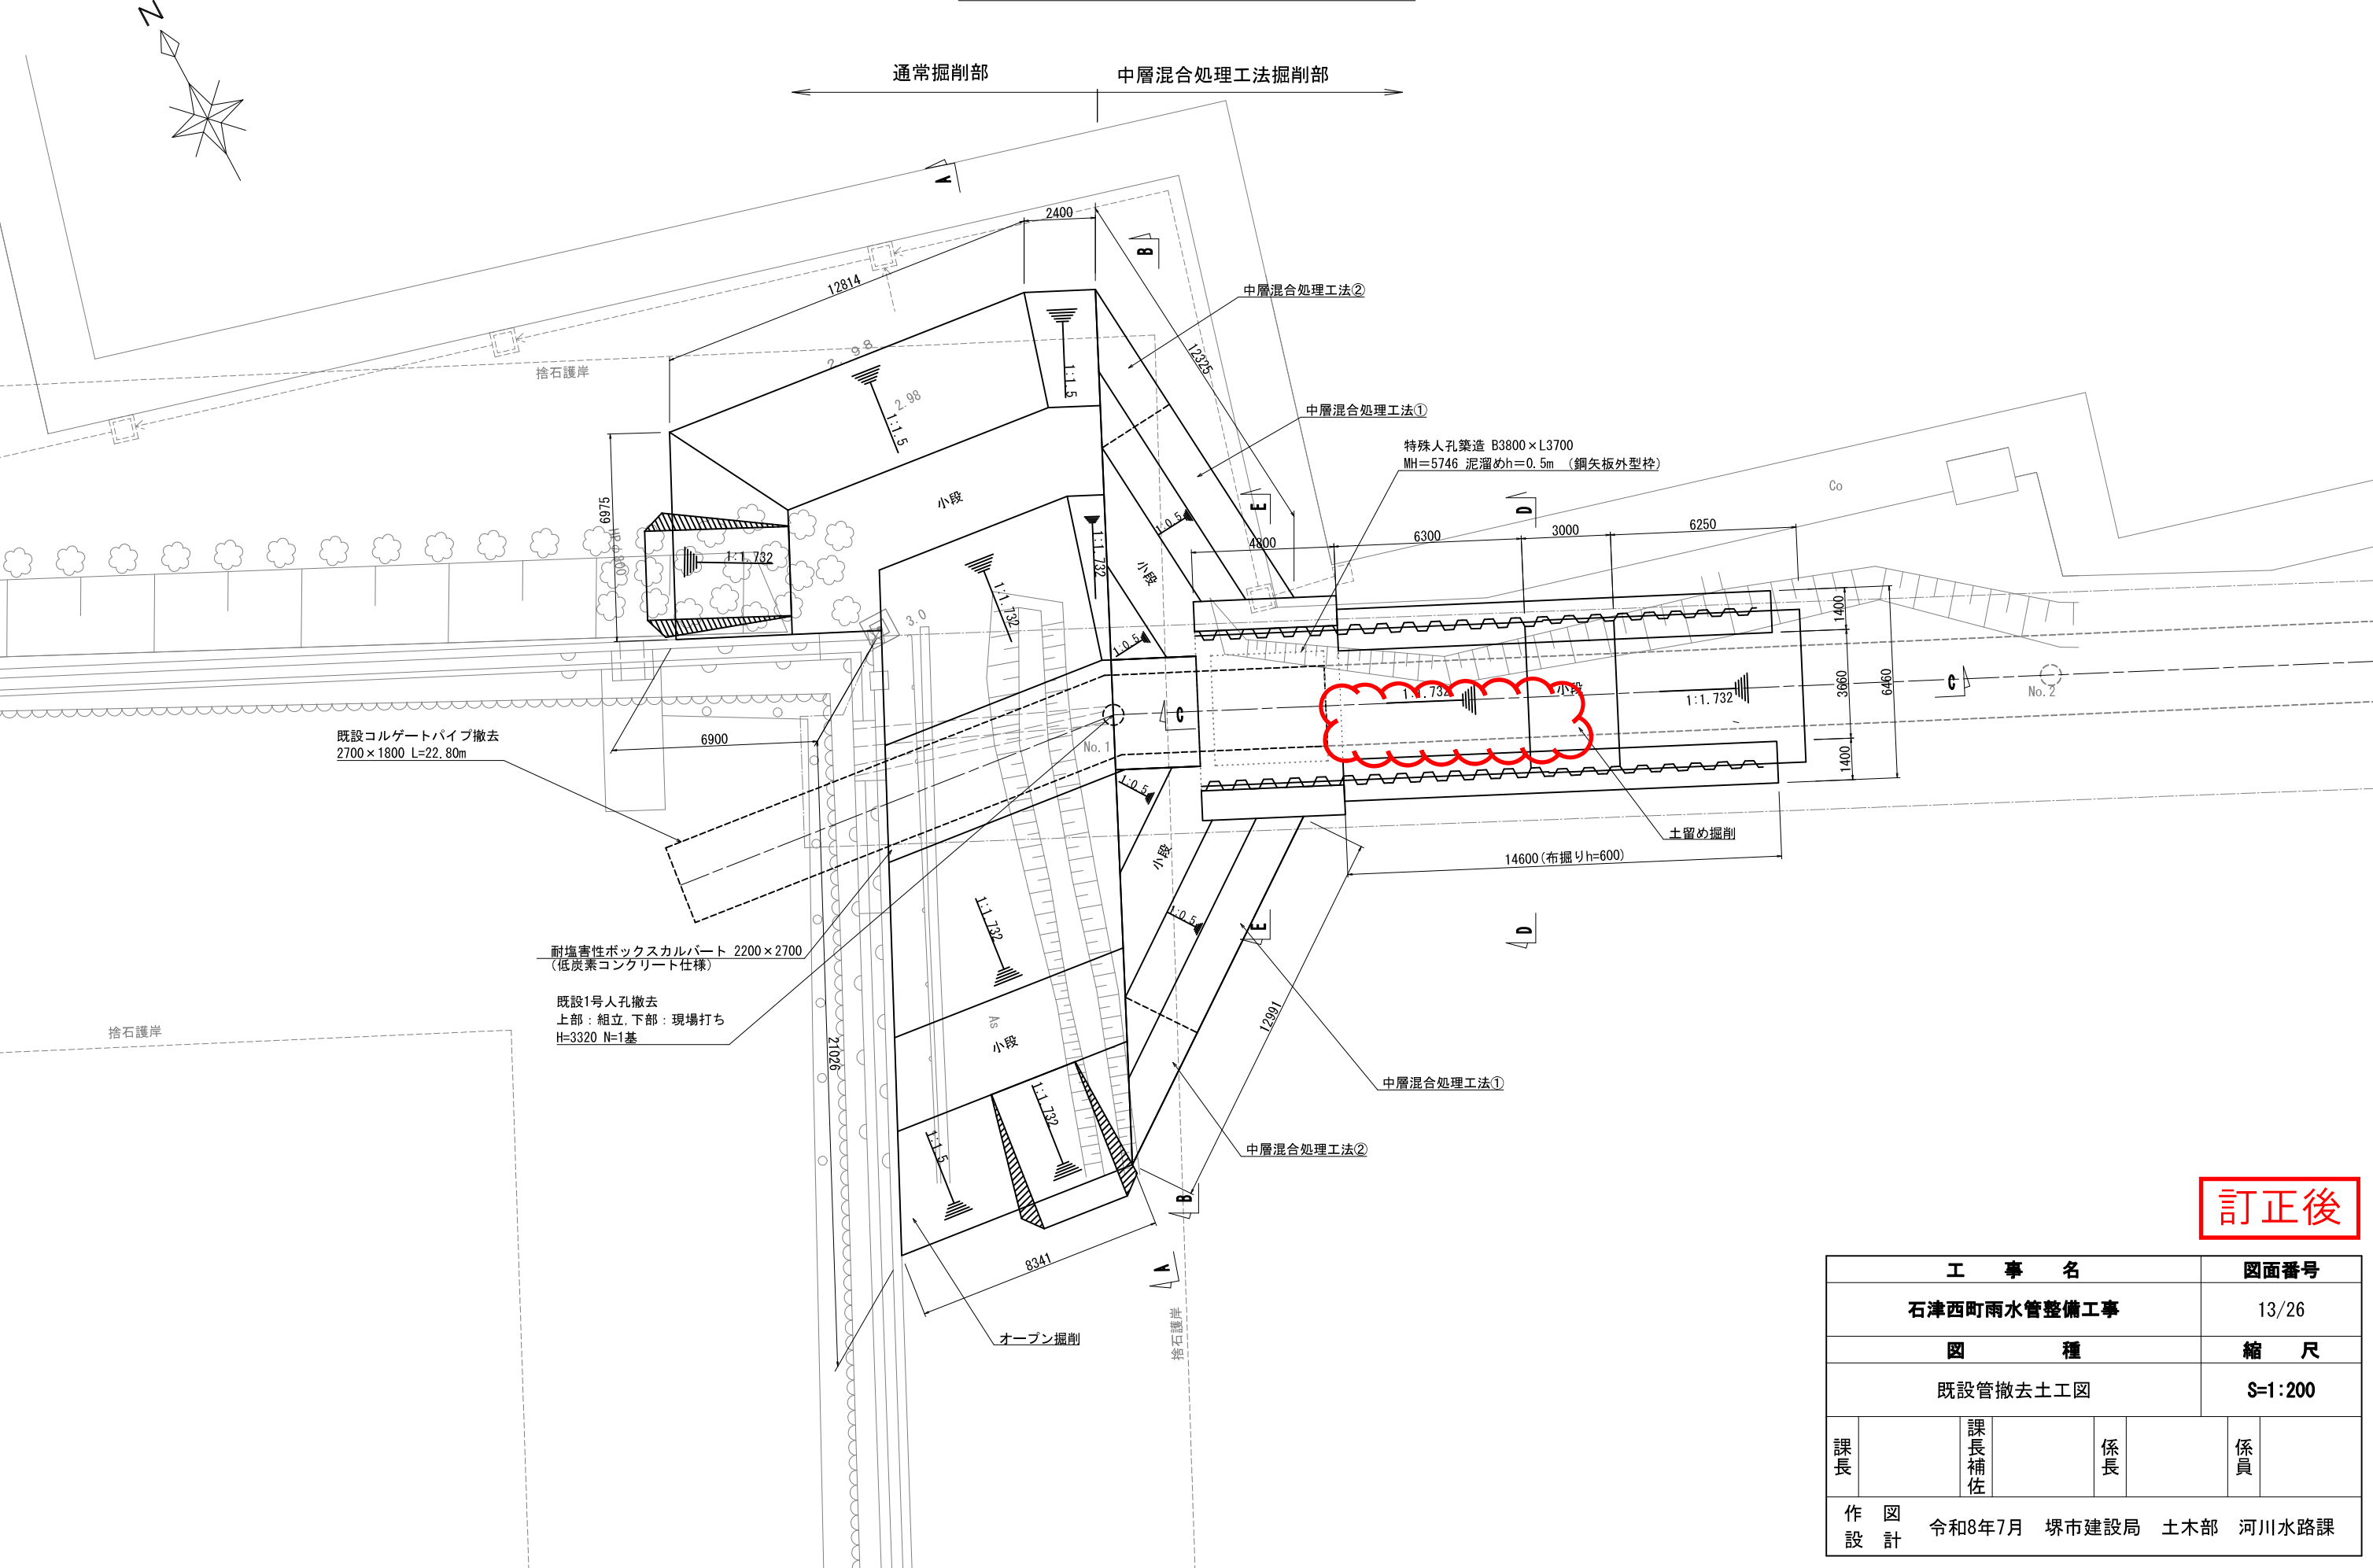

訂正後

工 事 名				図面番号	
石津西町雨水管整備工事				13/26	
図 種				縮 尺	
既設管撤去土工図				S=1:200	
課長		課長補佐		係長	係員
作 図	設計	令和8年7月	堺市建設局	土木部	河川水路課

設計書正誤表

工事名称：石津西町雨水管整備工事

[illegible]

本工事費

頁0-0027

費 目 ・ 工 種 ・ 施 工 名 称	数 量	単 位	単 価(円)	金 額(円)	備 考
6 幹処分費 木材開発（株）平林工場					
	1	t			第0-0102号代価表
4 支障木抜根工（中高木） 幹周30cm以上60cm未満 集積・積込・運搬含む					Y4999
	48	本			単位数量（ 1 ）
6 支障木抜根工（中高木） 幹周90cm以上120cm未満 集積・積込・運搬含む 木材開発(株)平林工場					
	1	本			第0-0103号代価表
4 根処分費					Y4999
	27	t			単位数量（ 1 ）
6 根処分費 木材開発（株）平林工場					
	1	t			第0-0106号代価表
4 高木植栽 ウバメガシ					Y4999
	48	本			単位数量（ 1 ）
6 公園植栽工 植栽工 高木 60以上90cm未満					
	1	本			第0-0107号代価表
1 雨水管整備（護岸部）					Y09ZZ
	1	式			
2 土工					Y0919
	1	式			

本工事費

頁0-0027

費 目 ・ 工 種 ・ 施 工 名 称	数 量	単 位	単 価(円)	金 額(円)	備 考
6 幹処分費 木材開発（株）平林工場					
	1	t			第0-0102号代価表
4 支障木抜根工（中高木） 幹周90cm以上120cm未満 集積・積込・運搬含む					Y4999 単位数量（ 1 ）
	48	本			
6 支障木抜根工（中高木） 幹周90cm以上120cm未満 集積・積込・運搬含む 木材開発(株)平林工場					
	1	本			第0-0103号代価表
4 根処分費					Y4999 単位数量（ 1 ）
	27	t			
6 根処分費 木材開発（株）平林工場					
	1	t			第0-0106号代価表
4 高木植栽 ウバメガシ					Y4999 単位数量（ 1 ）
	48	本			
6 公園植栽工 植栽工 高木 60以上90cm未満					
	1	本			第0-0107号代価表
1 雨水管整備（護岸部）					Y09ZZ
	1	式			
2 土工					Y0919
	1	式			

工事名称：石津西町雨水管整備工事

3 / 3 ページ

工事区分・工種・種別・細別・規格		単位	数量（前回）	数量（今回）	数量増減	摘要
4	雨水ます 据付・撤去	基		3		
6	プレキャスト集水枠 据付・撤去 200kgを超え400kg以下					
6	ます接続工					
6	コンクリート 無筋・鉄筋構造物 人力打設					
6	型枠 一般型枠 鉄筋・無筋構造物					
6	雨水ます 一般会所 600mm 本体					
6	グレーチング蓋 一般会所用 600mm 普通目 T-14					
3	犬走コンクリート工	式		1		
4	コンクリート撤去					
6	構造物とりこわし 無筋構造物 人力施工 夜間作業（20時～6時）なし		m3	0.7		
4	コンクリート 犬走コンクリート	m3		0.7		
6	コンクリート 無筋・鉄筋構造物 パッキン(レン機能付)打設					
4	型枠 犬走コンクリート		m2	1		
6	型枠 一般型枠 鉄筋・無筋構造物					
3	支障木撤去復旧	式		1		
4	支障木伐採（高木） 幹周 90cm以上120未満 集積・積込・運搬含む		本	48		
6	支障木伐採工（高木） 幹周 90以上120未満（（株）福樹園） 集積・積込・運搬含む					
4	枝葉処分費	t		32		
6	枝葉処分費 （株）福樹園 単位体積重量 0.55 t/m3					
4	幹処分費		t	32		
6	幹処分費 木材開発（株）平林工場					
4	支障木抜根工（中高木） 幹周30cm以上60未満 集積・積込・運搬含む	本		48		
6	支障木抜根工（中高木） 幹周90cm以上120未満 集積・積込・運搬含む 木材開発(株)平林工場					
4	根処分費		t	27		

工事区分・工種・種別・細別・規格		単位	数量（前回）	数量（今回）	数量増減	摘要
4	雨水ます 据付・撤去	基		3		
6	プレキャスト集水桝 据付・撤去 200kgを超え400kg以下					
6	ます接続工					
6	コンクリート 無筋・鉄筋構造物 人力打設					
6	型枠 一般型枠 鉄筋・無筋構造物					
6	雨水ます 一般会所 600mm 本体					
6	グレーチング蓋 一般会所用 600mm 普通目 T-14					
3	犬走コンクリート工	式		1		
4	コンクリート撤去					
6	構造物とりこわし 無筋構造物 人力施工 夜間作業（20時～6時）なし	m3		0.7		
4	コンクリート 犬走コンクリート	m3		0.7		
6	コンクリート 無筋・鉄筋構造物 バックホ（クレー機能付）打設					
4	型枠 犬走コンクリート	m2		1		
6	型枠 一般型枠 鉄筋・無筋構造物					
3	支障木撤去復旧	式		1		
4	支障木伐採（高木） 幹周 90cm以上120未満 集積・積込・運搬含む			48		
6	支障木伐採工（高木） 幹周 90以上120未満（（株）福樹園） 集積・積込・運搬含む	本				
4	枝葉処分費	t		32		
6	枝葉処分費 （株）福樹園 単位体積重量 0.55 t/m3					
4	幹処分費	t		32		
6	幹処分費 木材開発（株）平林工場					
4	支障木抜根工（中高木） 幹周90cm以上120未満 集積・積込・運搬含む	本		48		
6	支障木抜根工（中高木） 幹周90cm以上120未満 集積・積込・運搬含む 木材開発(株)平林工場					
4	根処分費	t		27		