


浮棧橋全体イメージ図

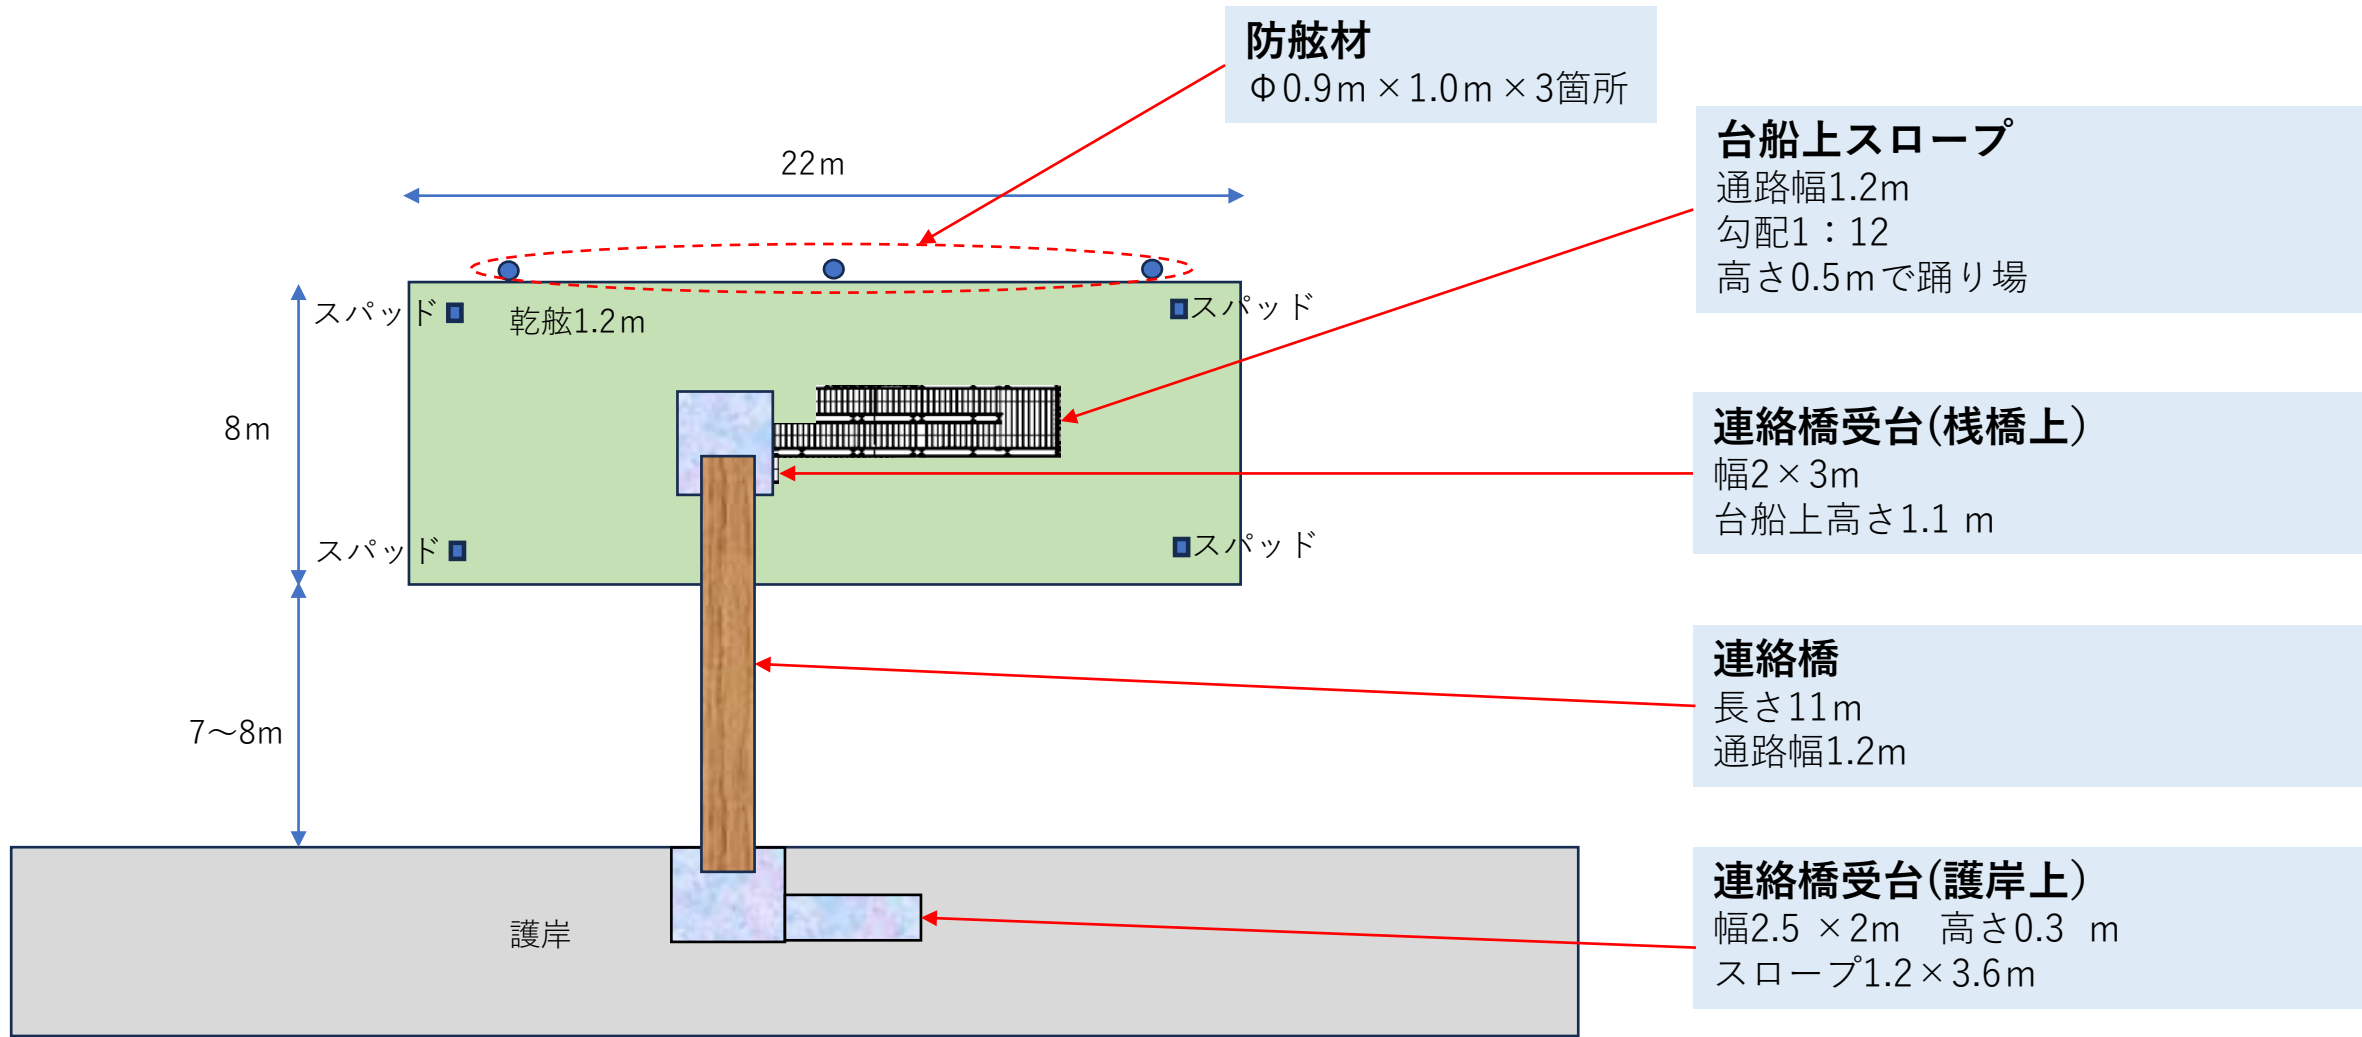

浮棧橋配置図

