




2. 都市計画変更（素案）の内容



南海電気鉄道高野線
概略縦断面図

- 都市高速鉄道
南海電気鉄道高野線 約3.5km
高野線を連続立体交差化します。

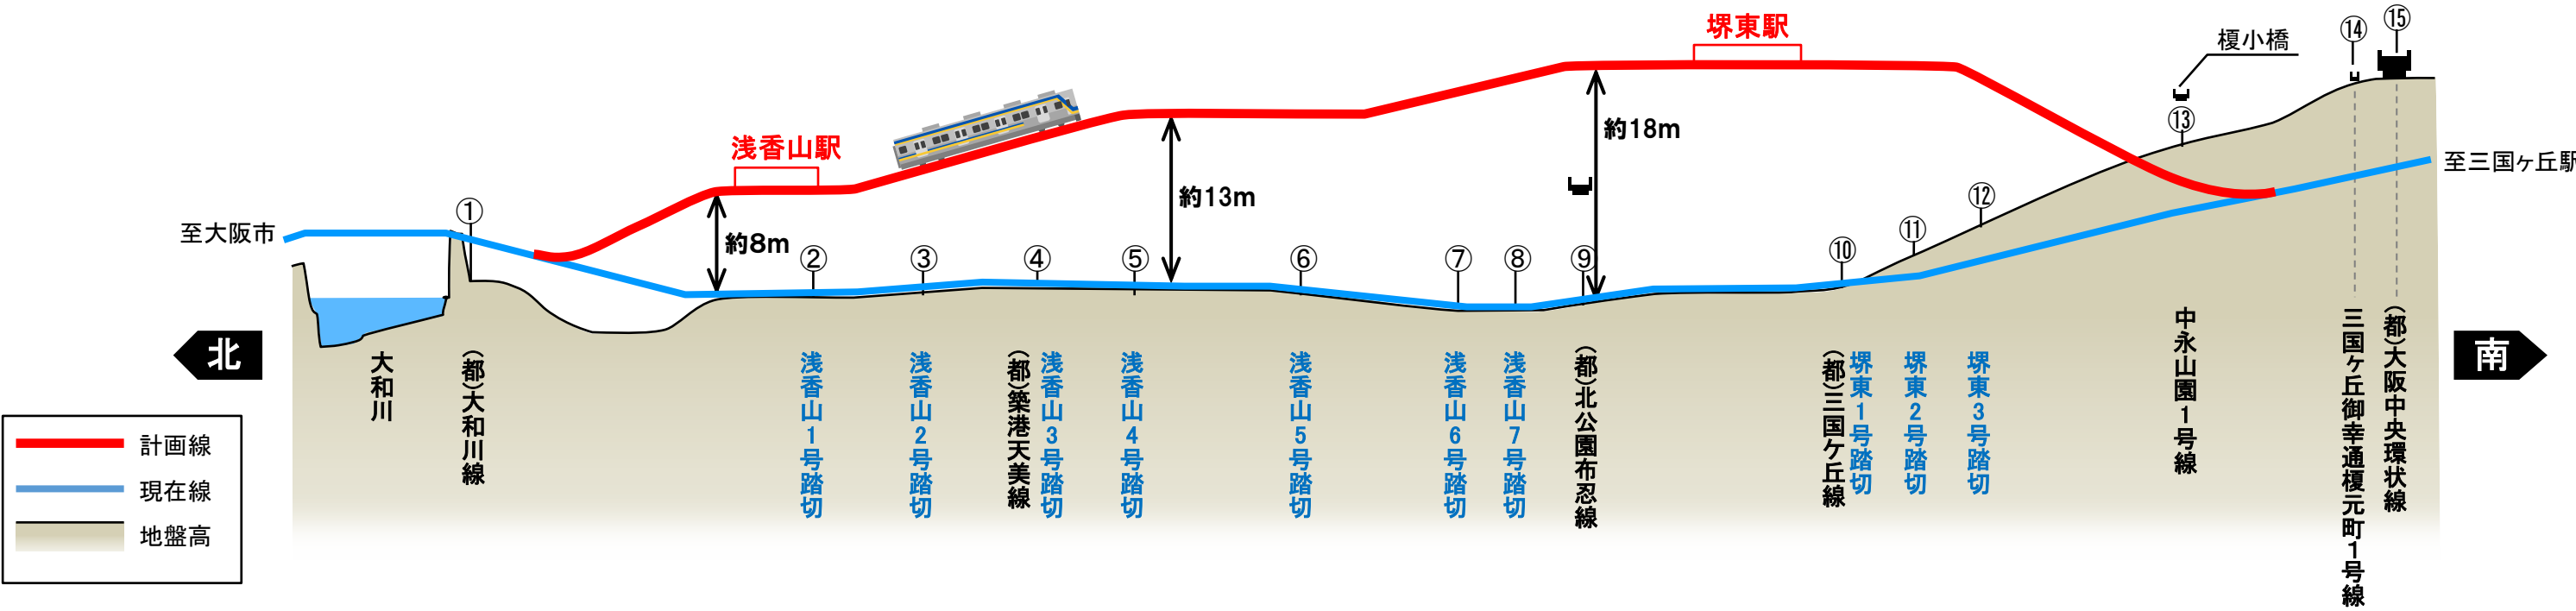


2 都市計画変更（素案）の内容



- 都市計画道路
高野線附属街路 約4.8km
高野線の連続立体交差化に
合わせ、側道を計画します。

- (都) 築港天美線 約0.8km

築港天美線において、高野線との交差部については、高野線の高架化に伴って構造形式を変更するとともに幅員を変更します。


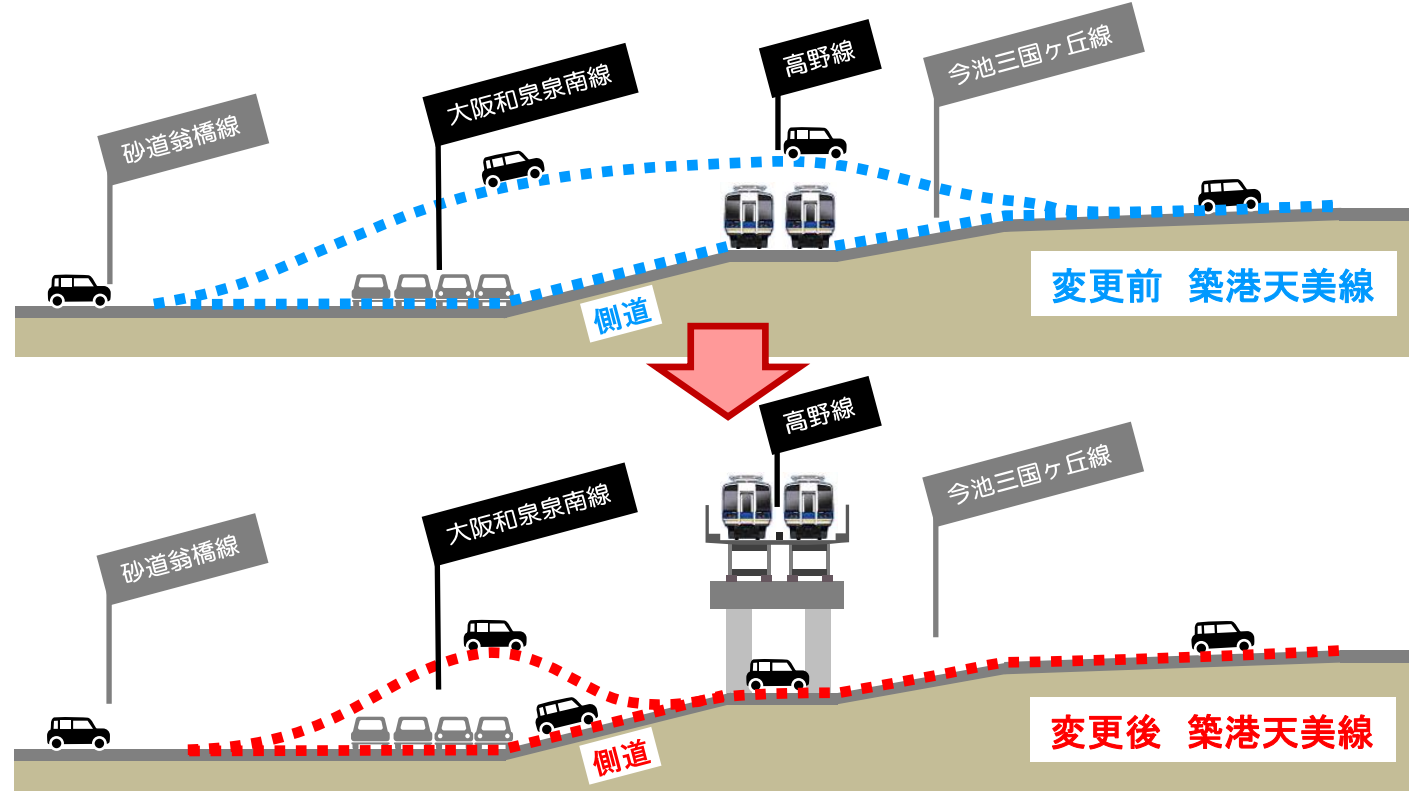




- 都市計画道路浅香山駅前線 約0.1 km
- 浅香山駅前交通広場 2,800m²



浅香山駅西側に浅香山駅前交通広場を計画します。また、大阪和泉泉南線から浅香山駅前交通広場へのアクセス道路を計画します。

堺東駅前交通広場と三国ヶ丘線の既都市計画は、上位及び関連計画と整合性を図りながら、今後検討を進めます。







これらの都市計画変更に伴い、
鉄道の高架化や基盤整備に合わせた土地利用の
促進を図るため、用途地域等の変更を行います。

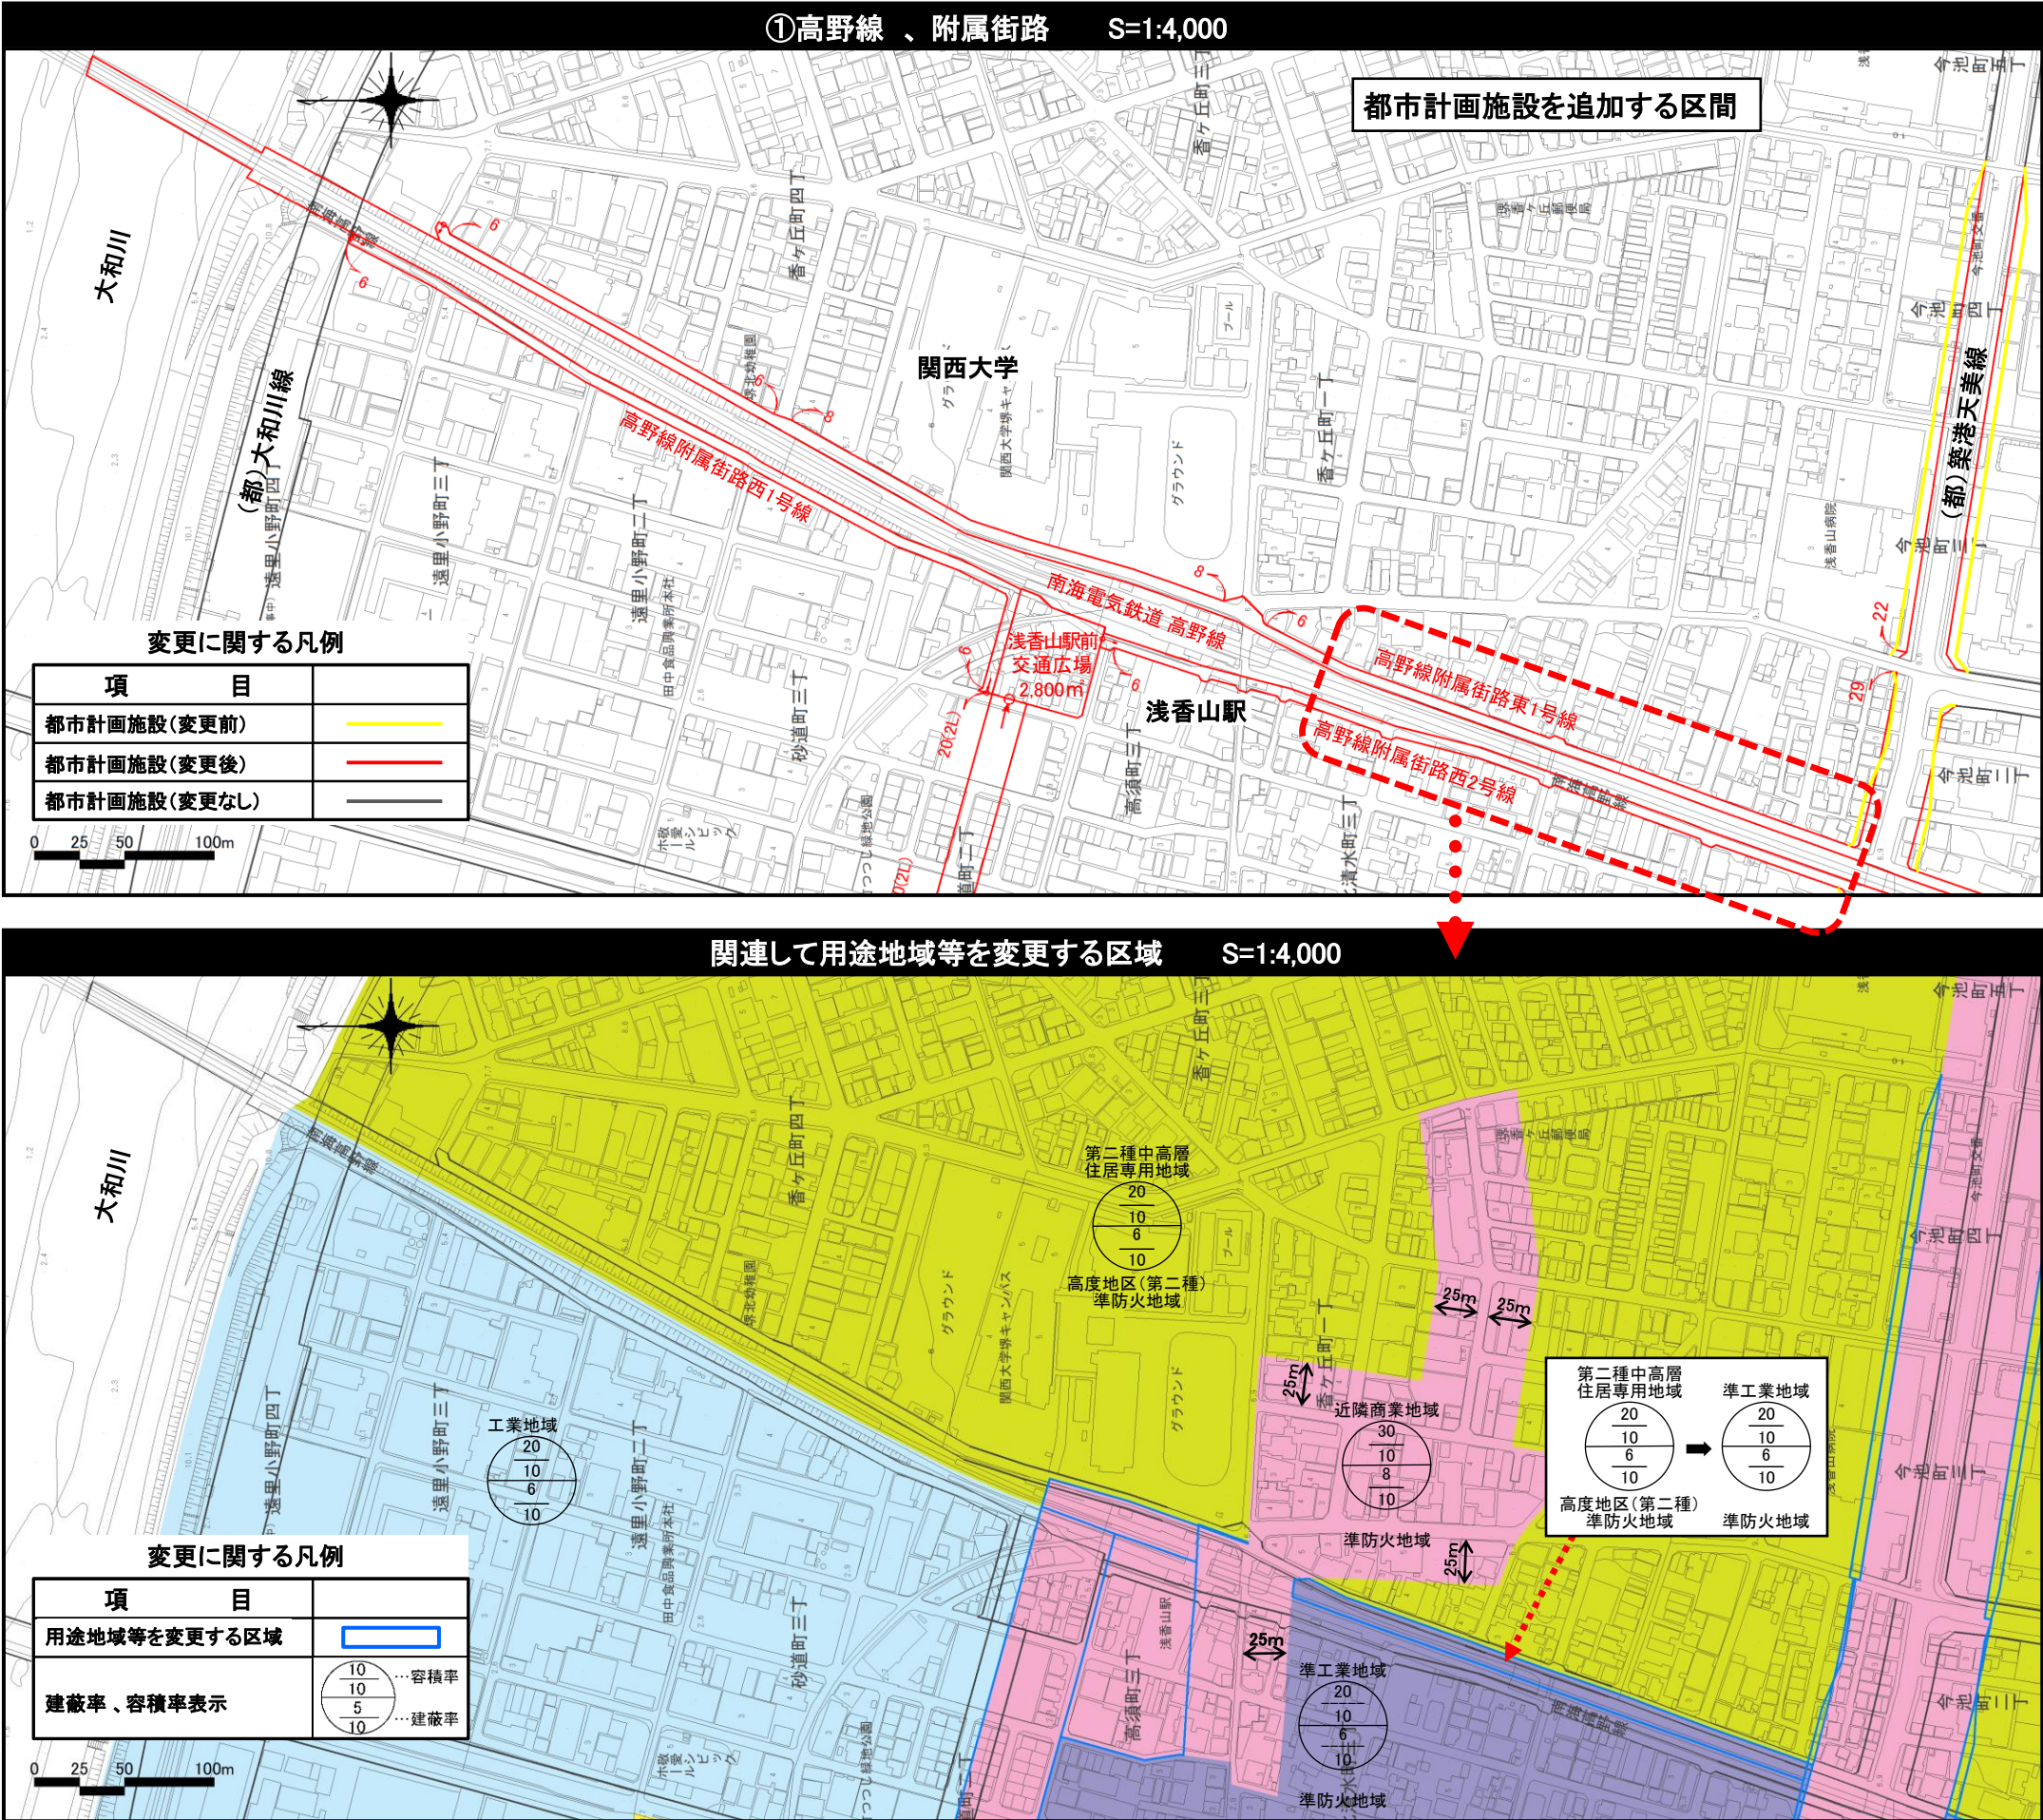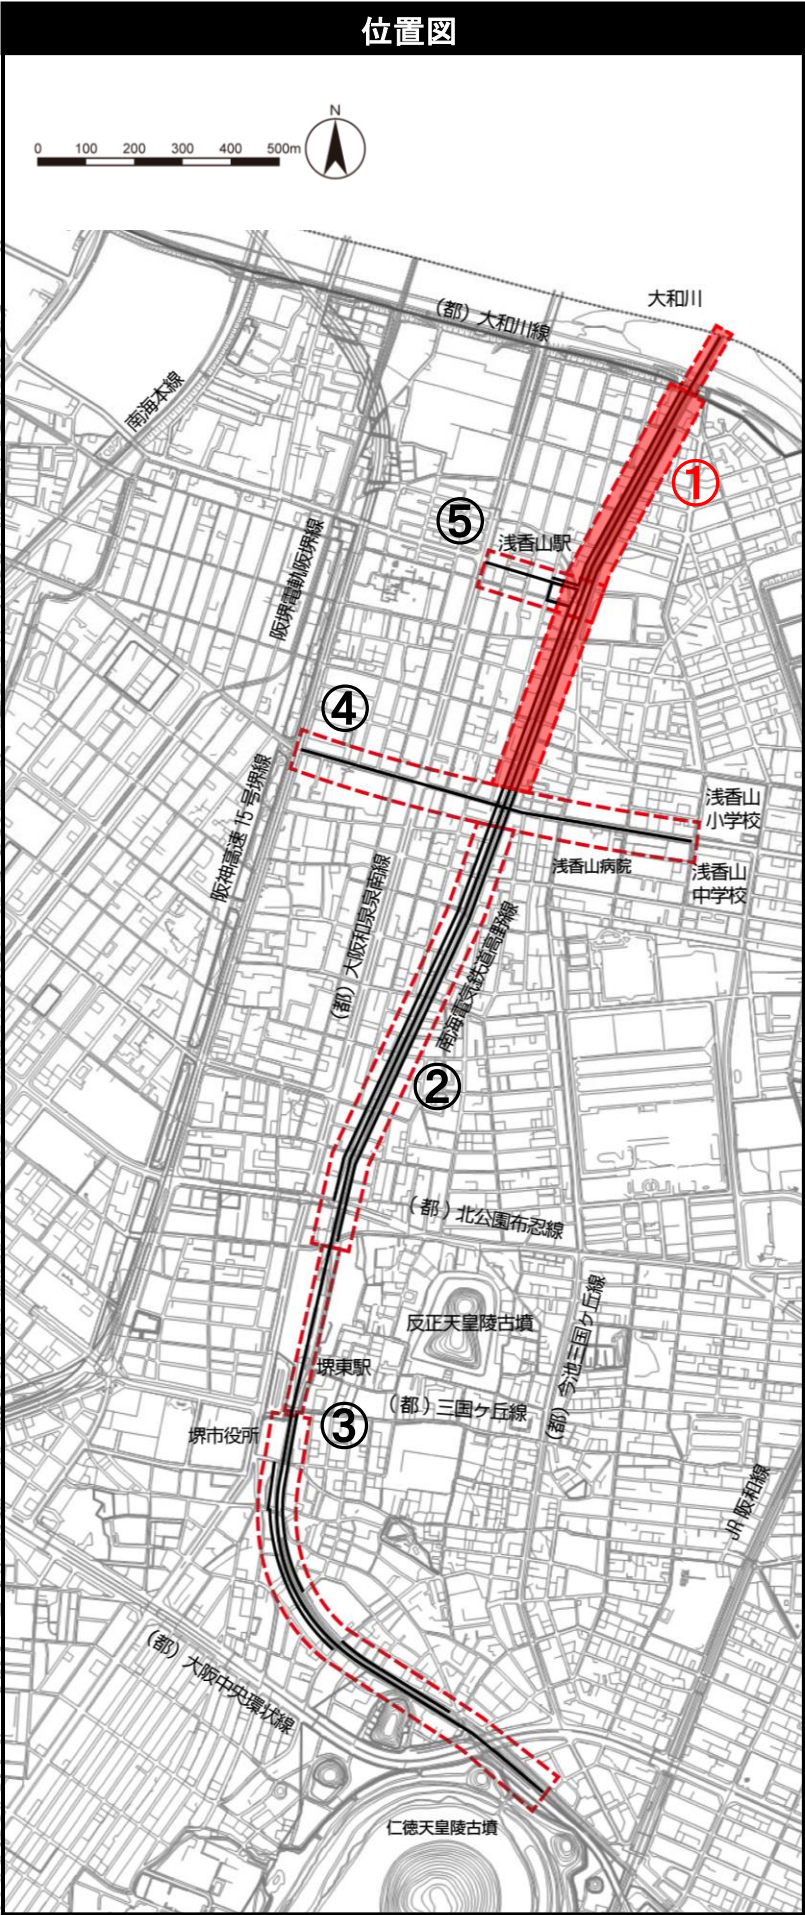

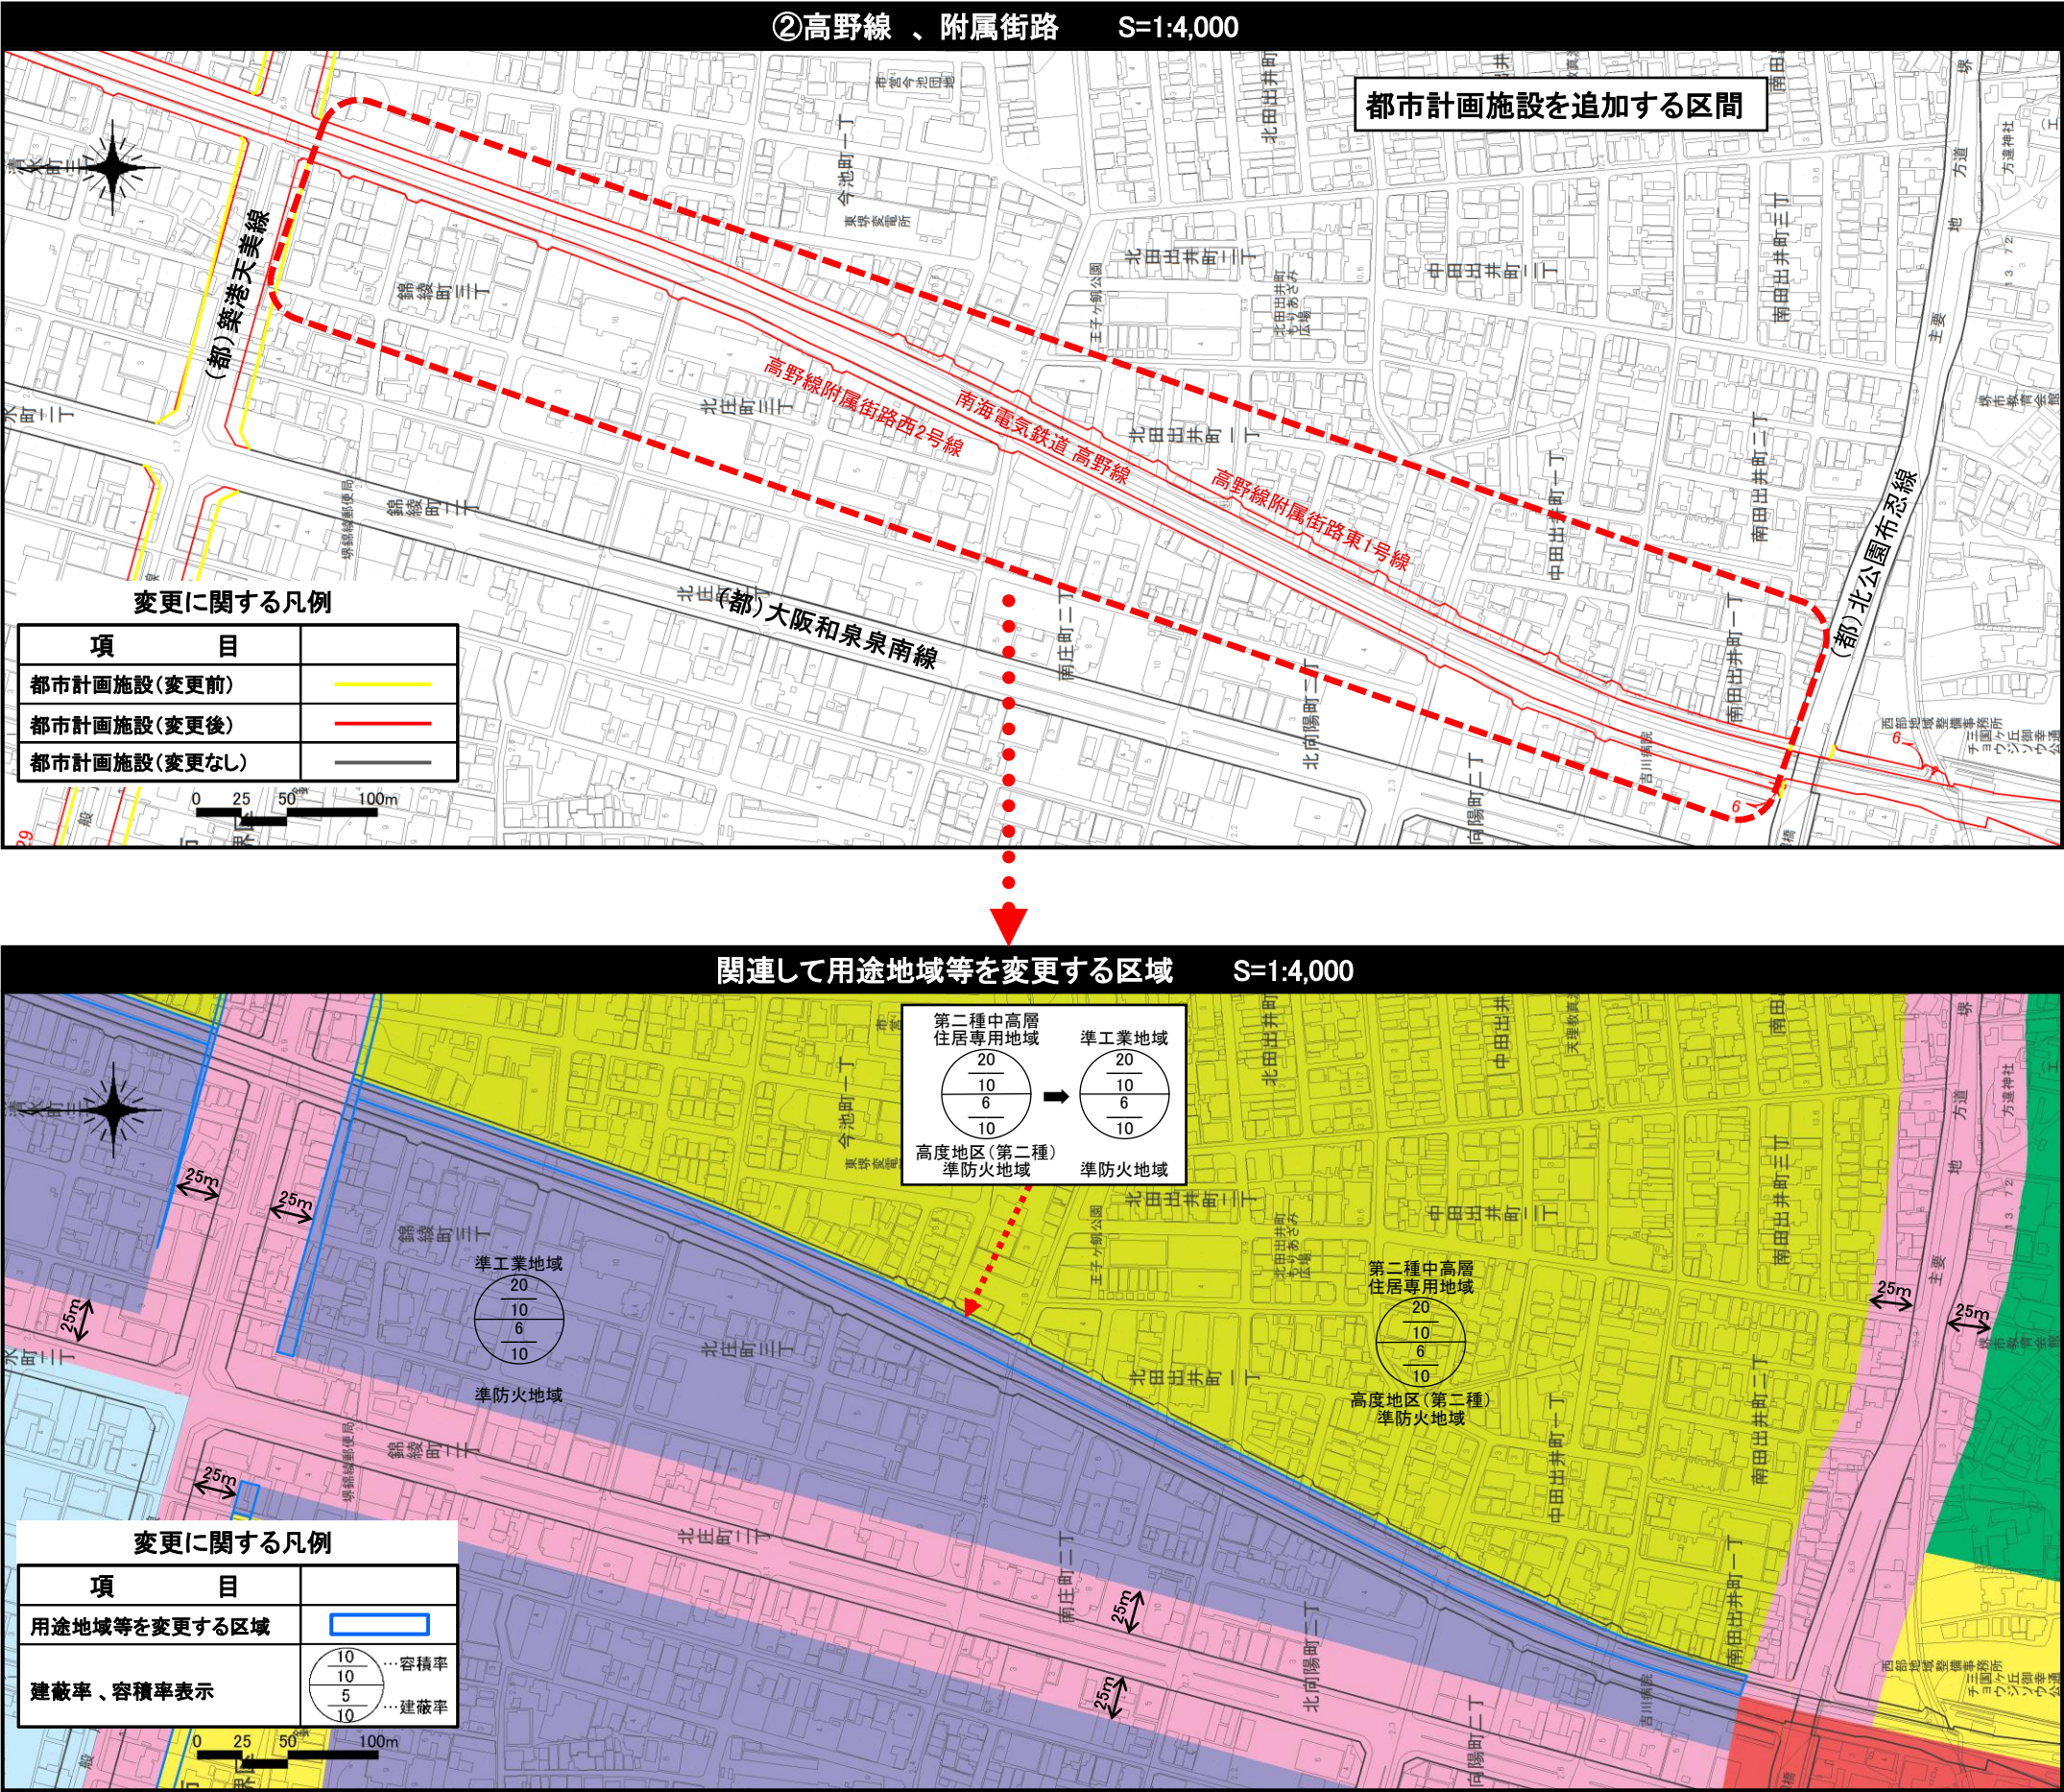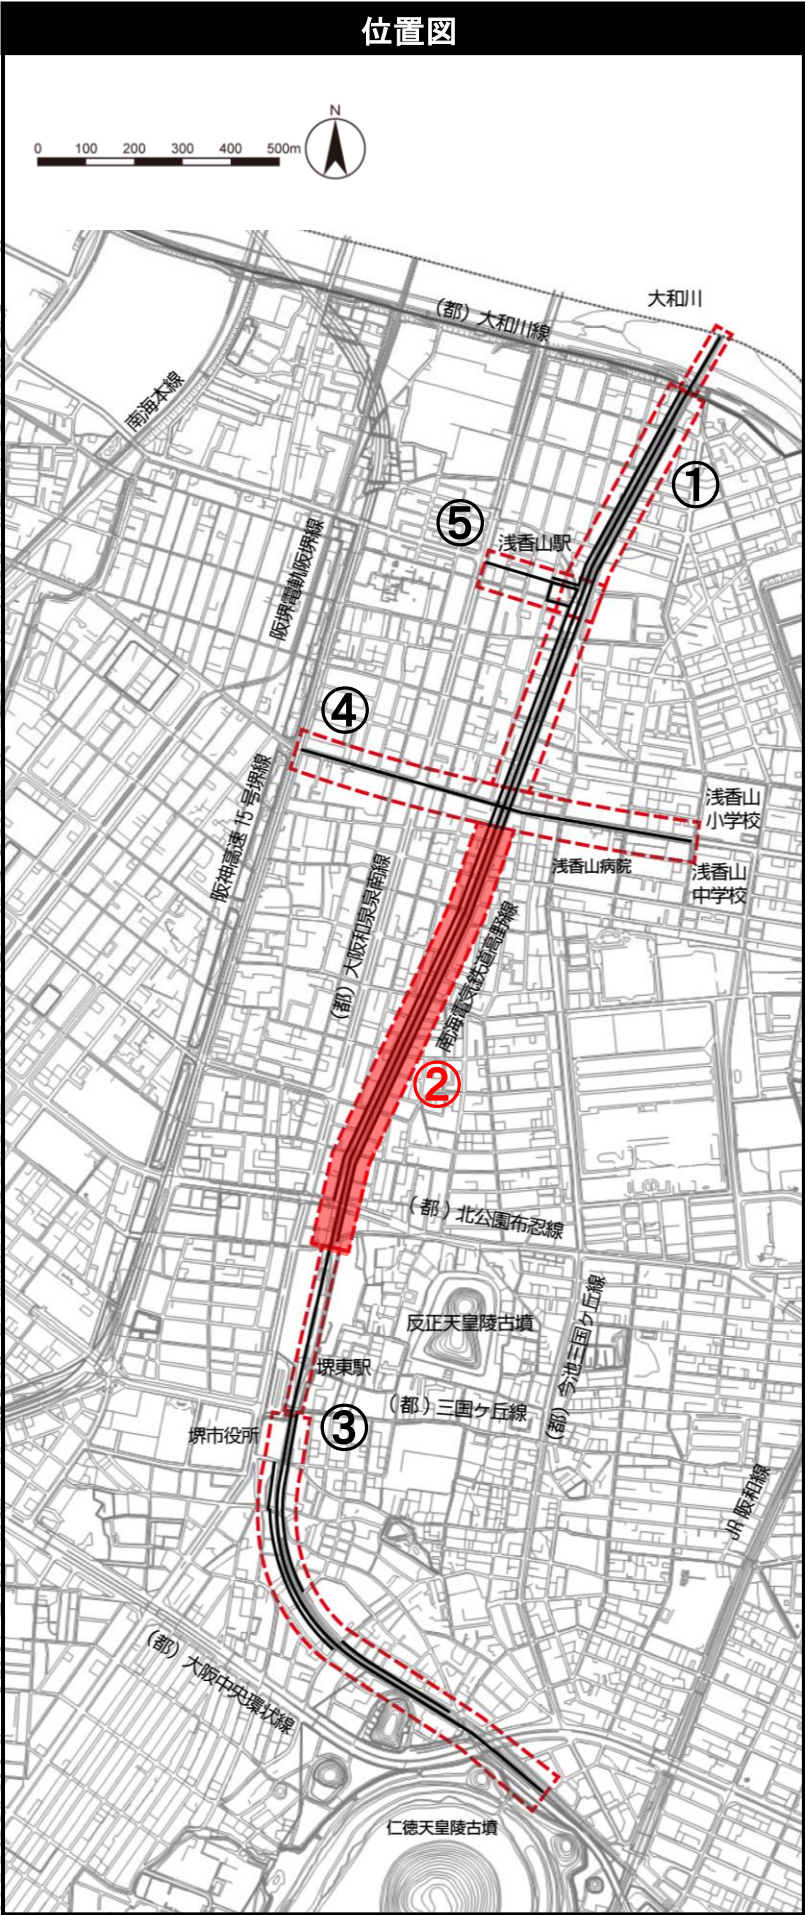


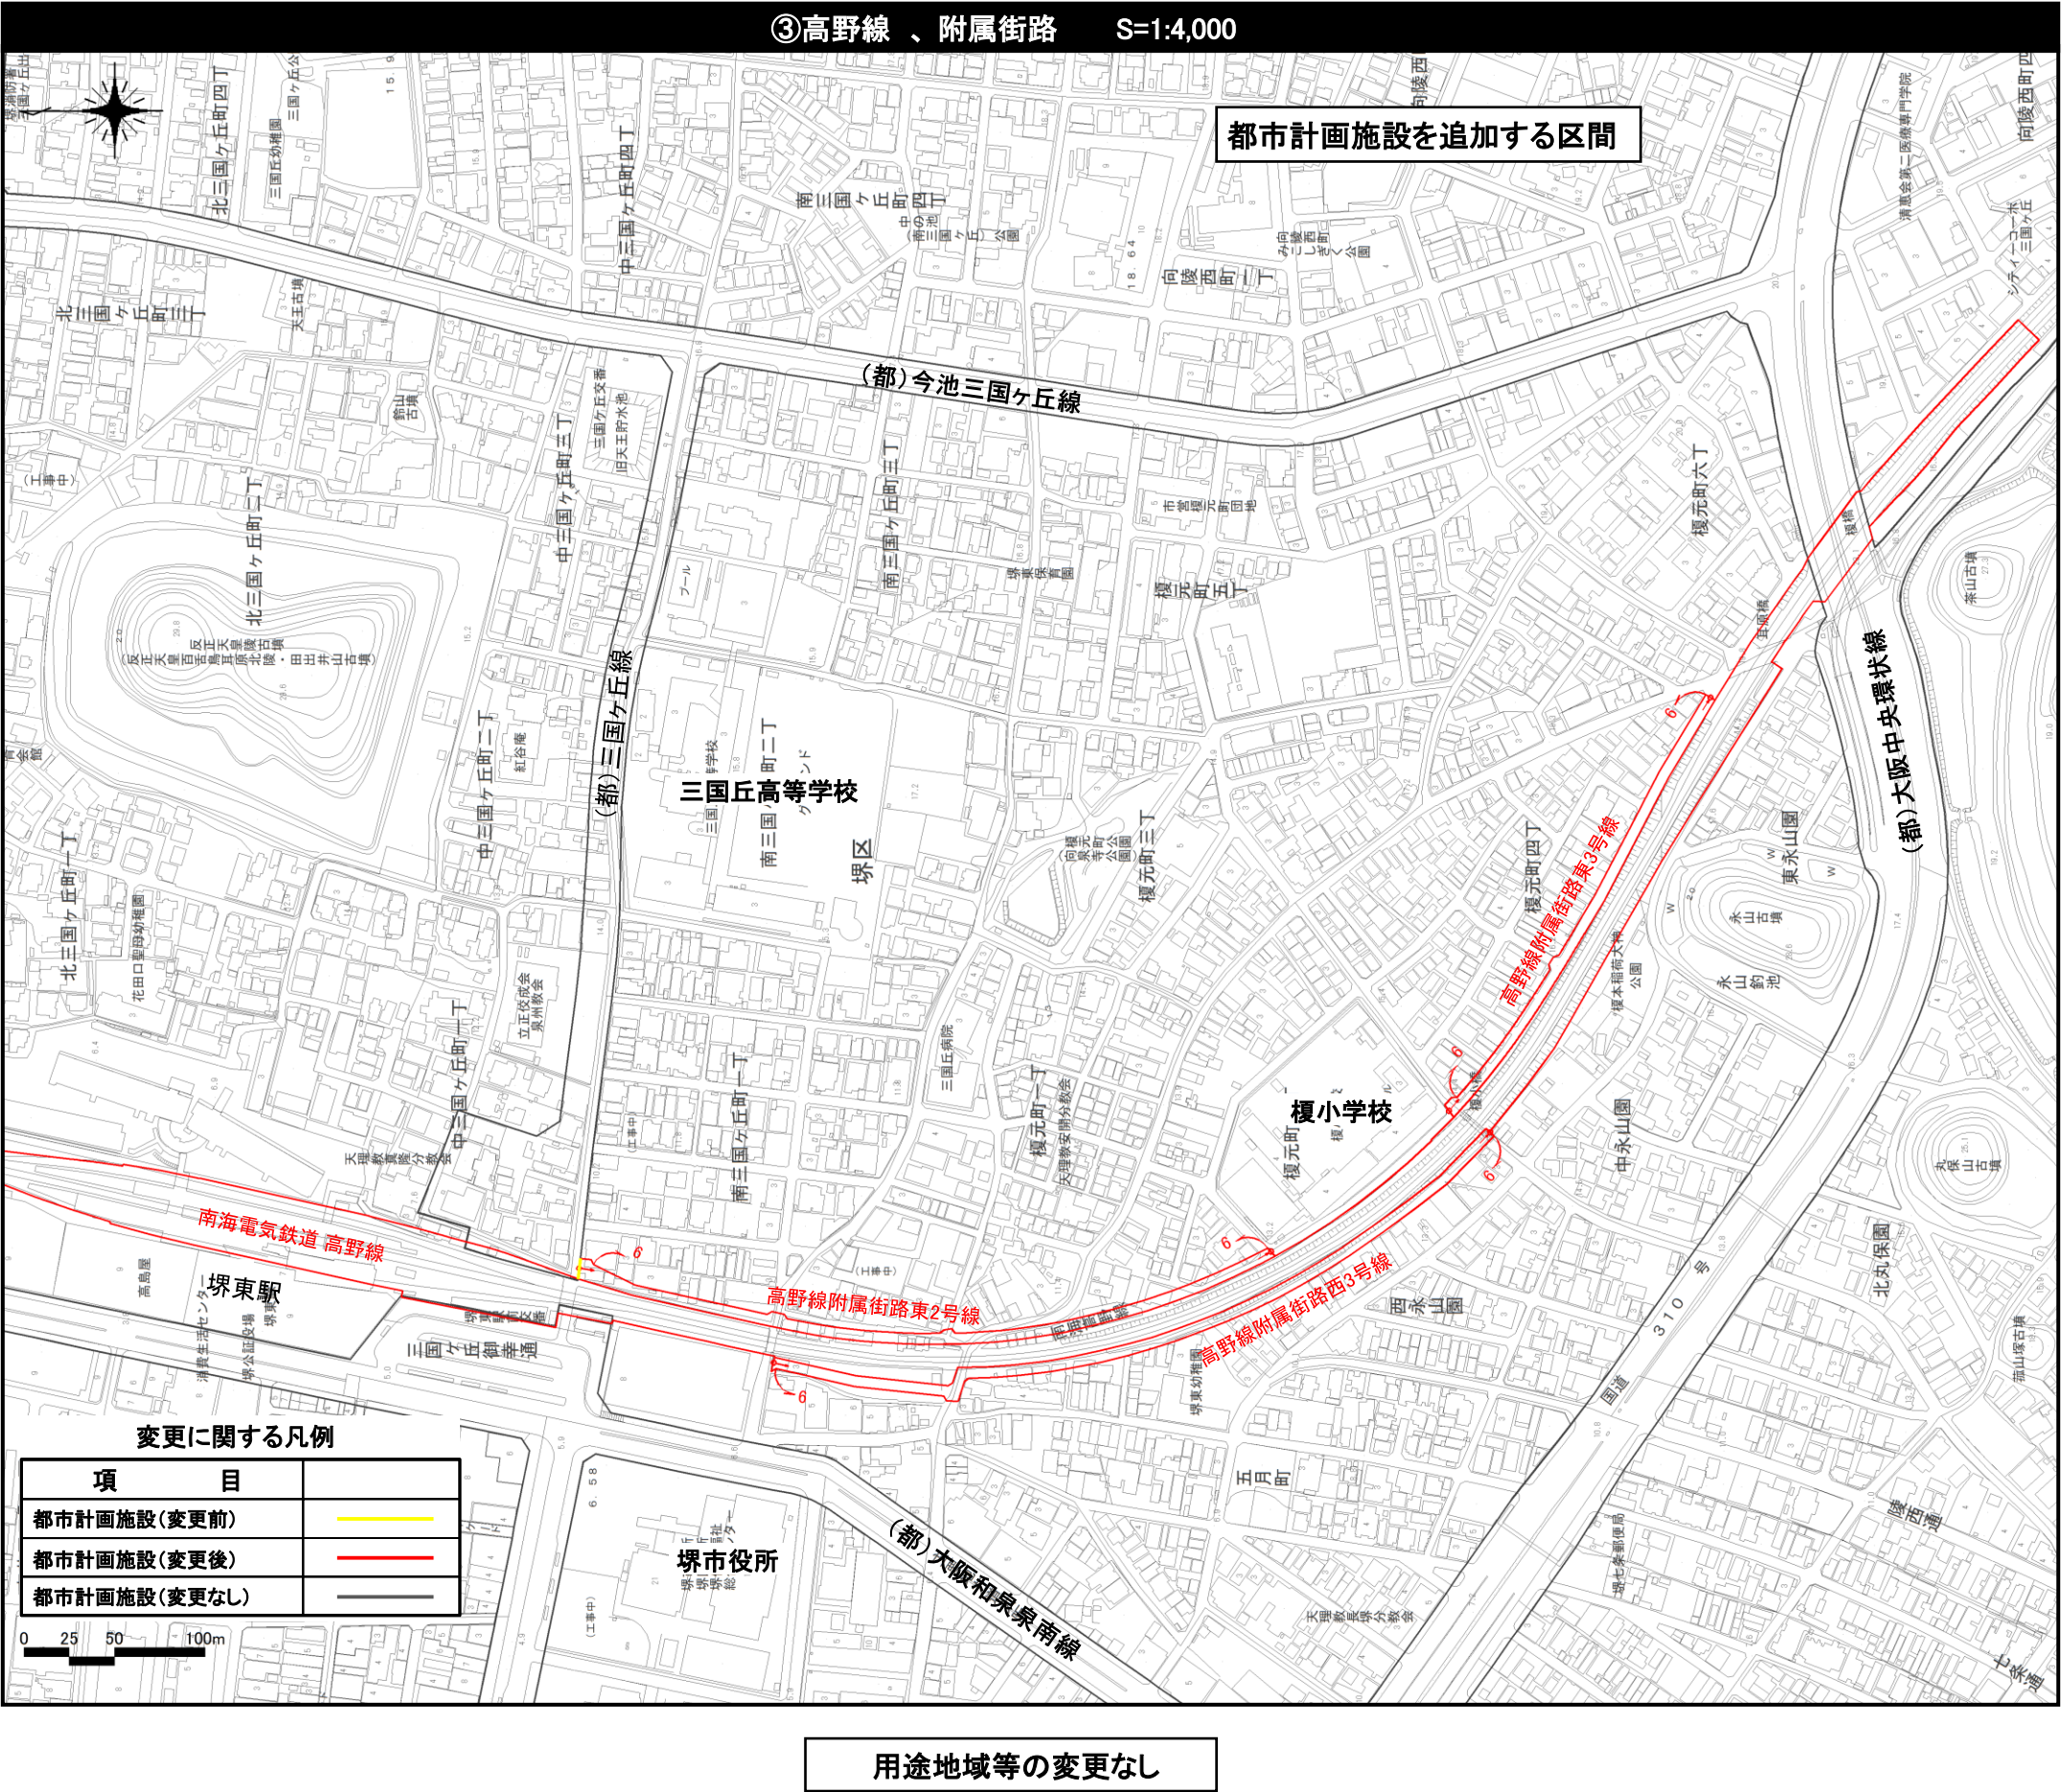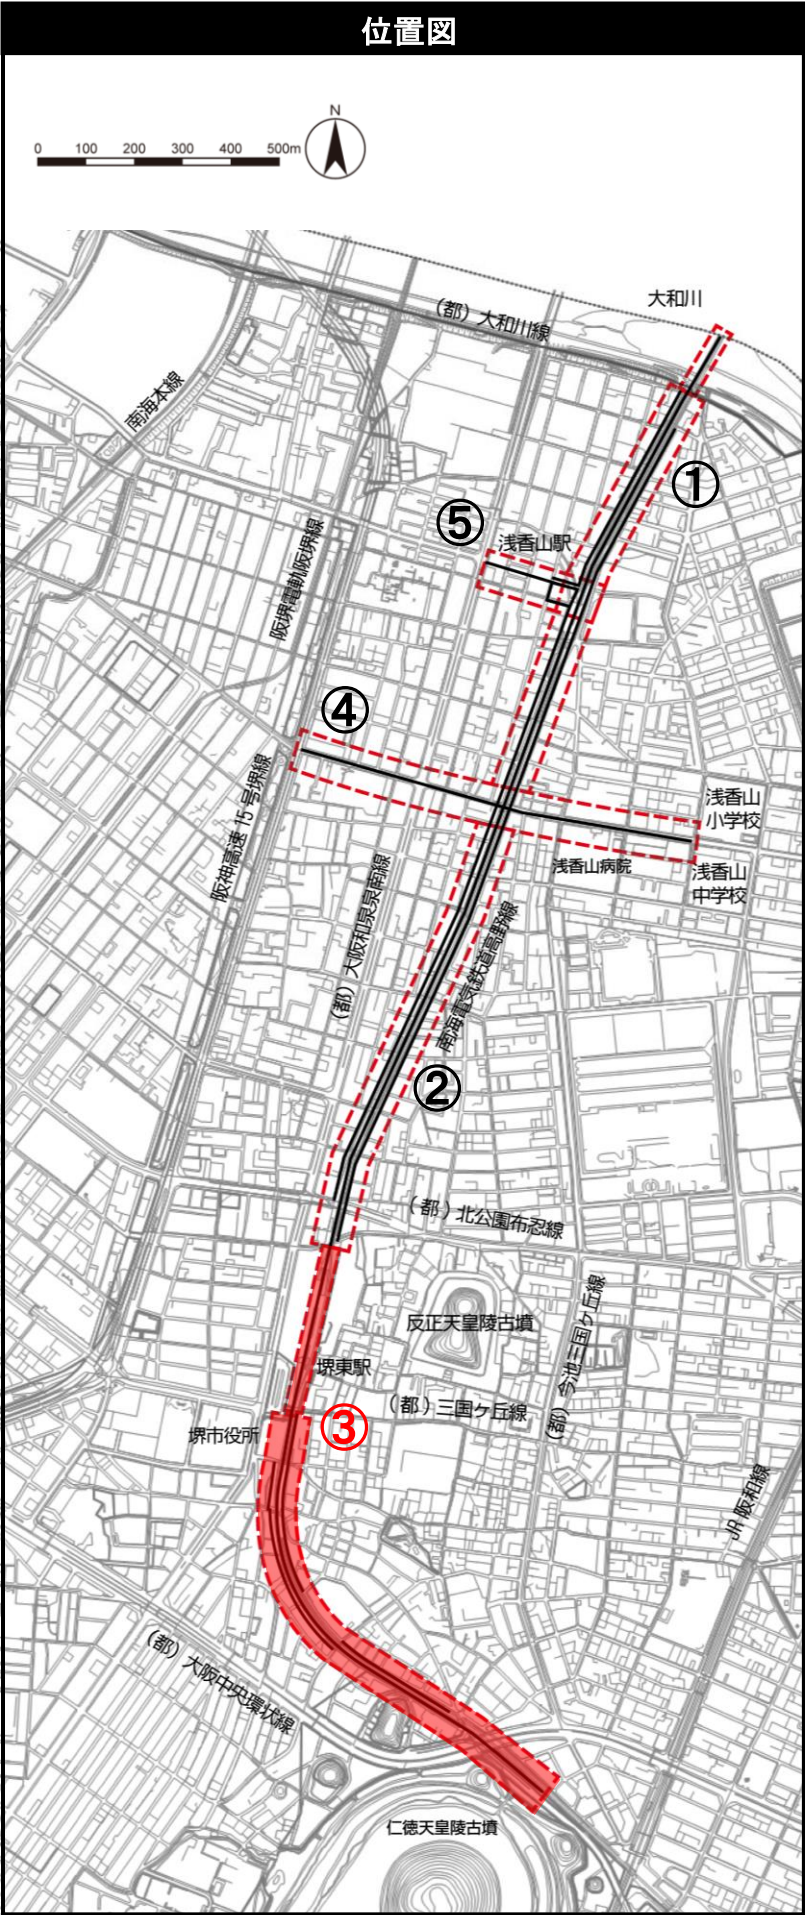

2 都市計画変更（素案）の内容 【④：築港天美線】

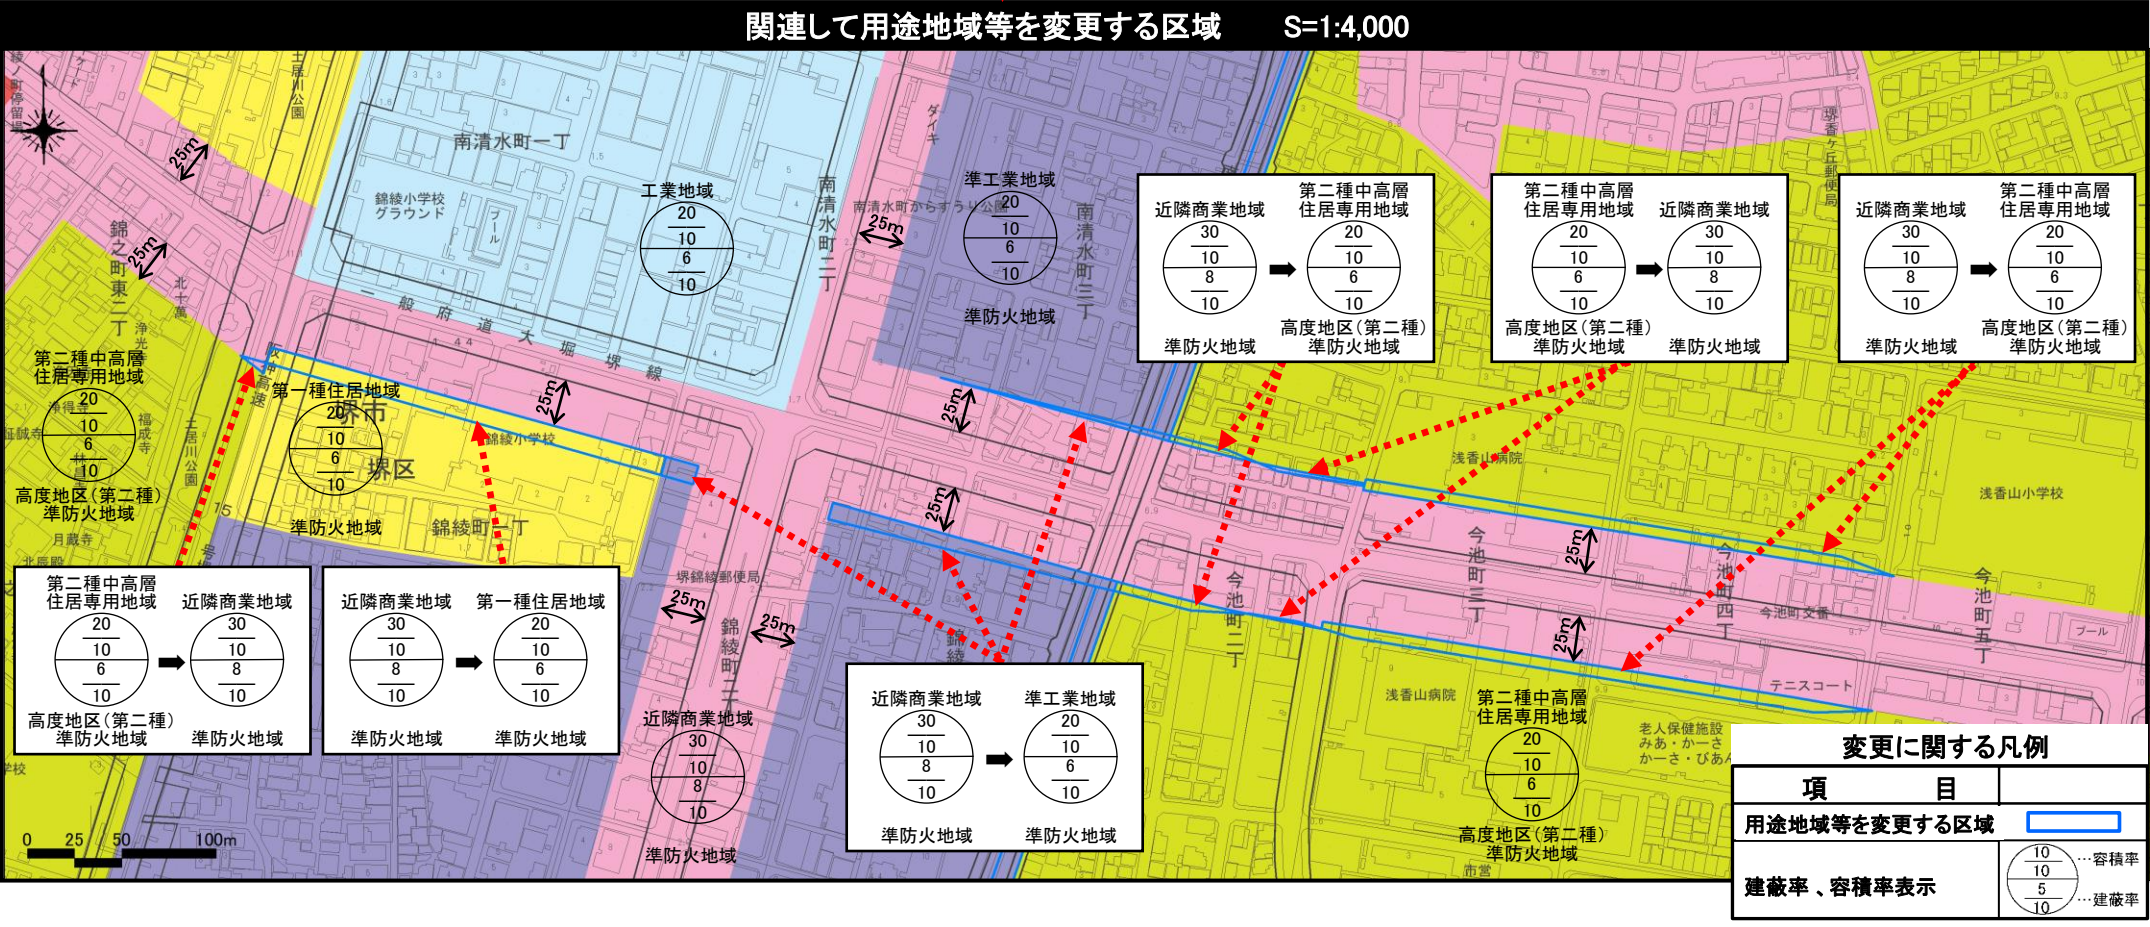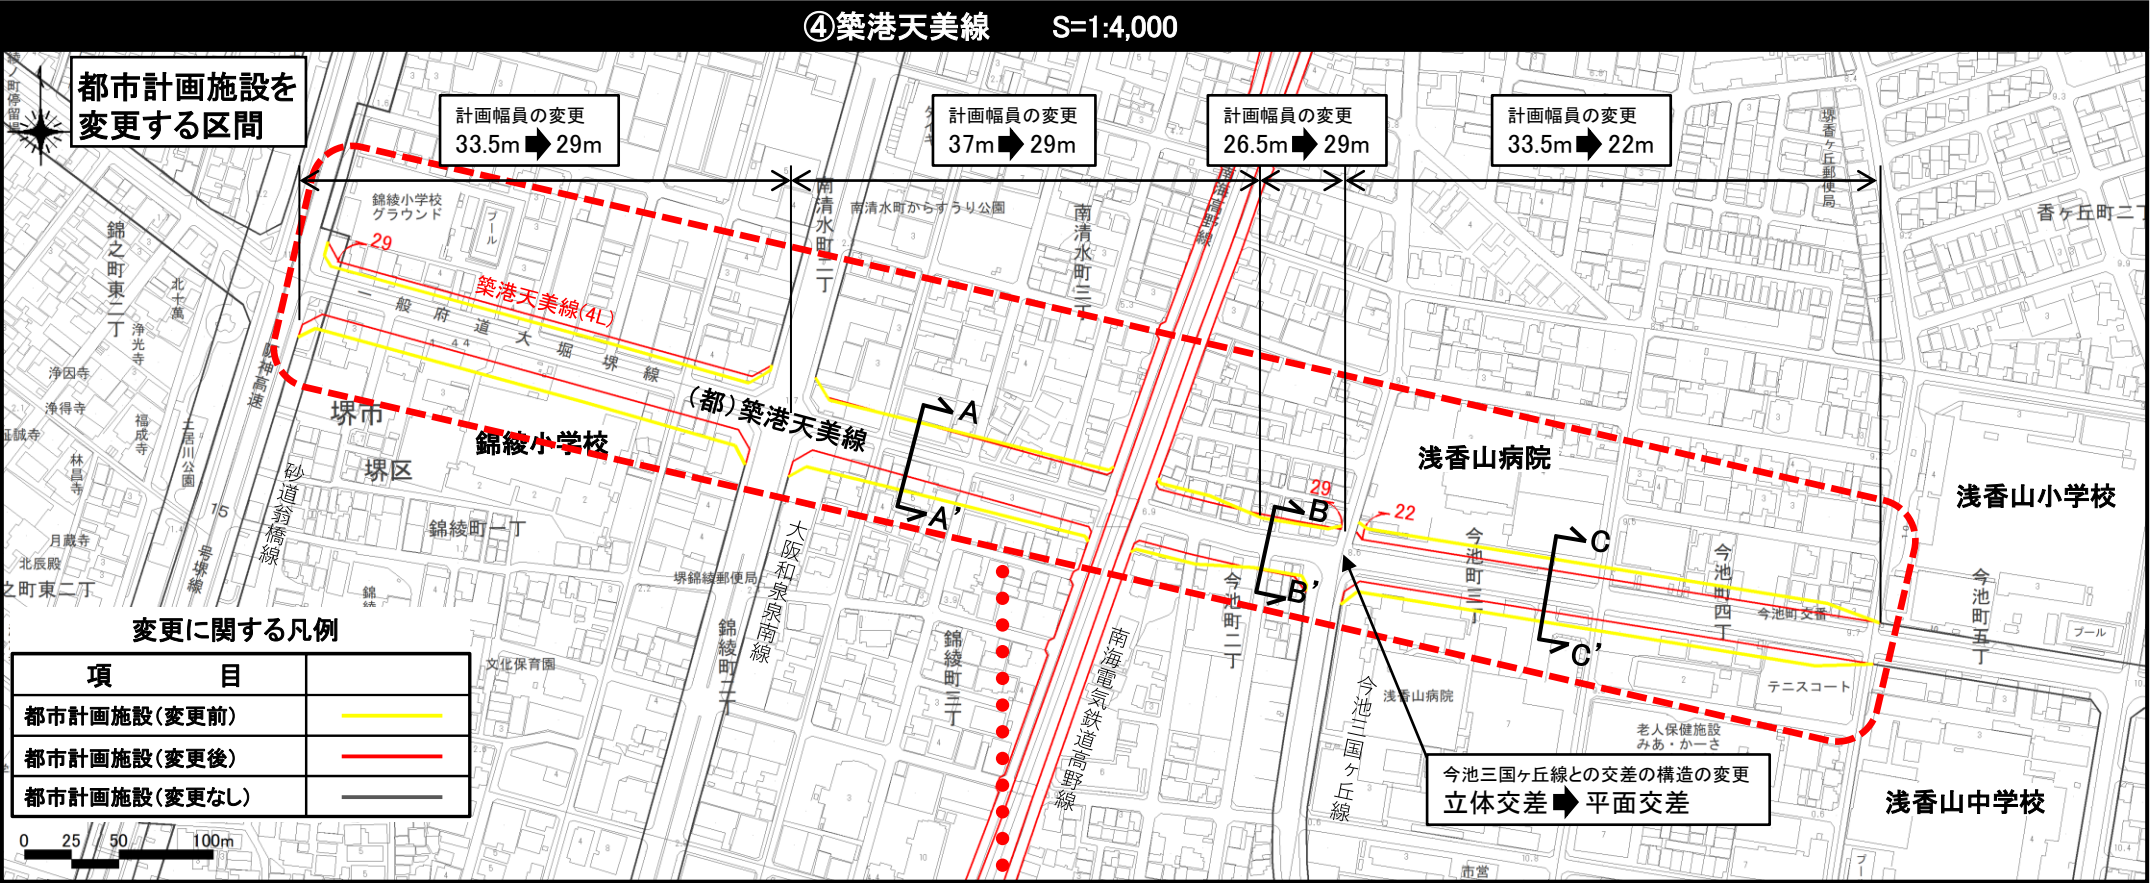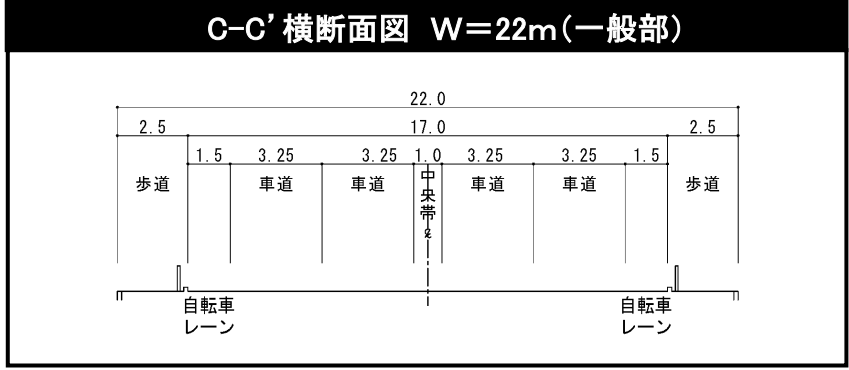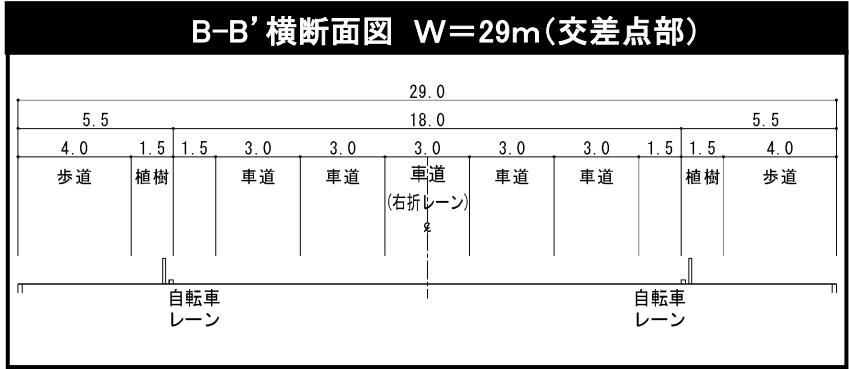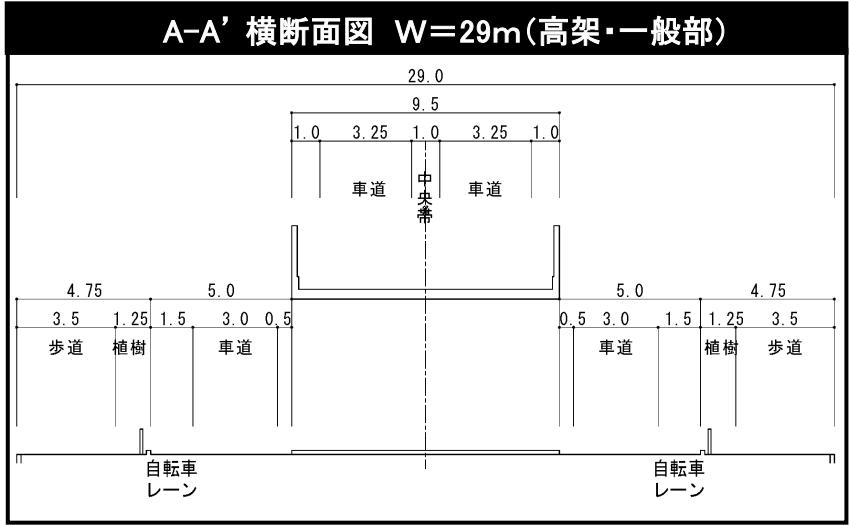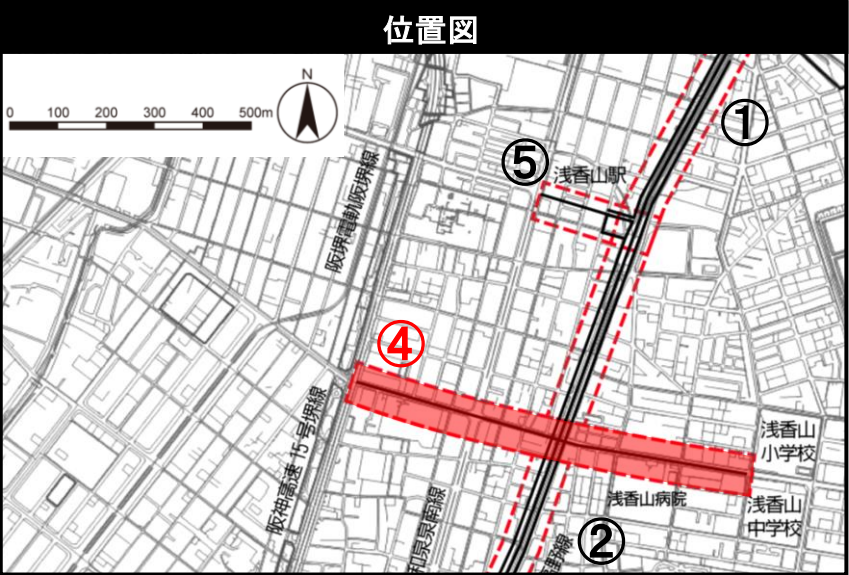

2. 都市計画変更（素案）の内容【⑤：浅香山駅前線、浅香山駅前交通広場】

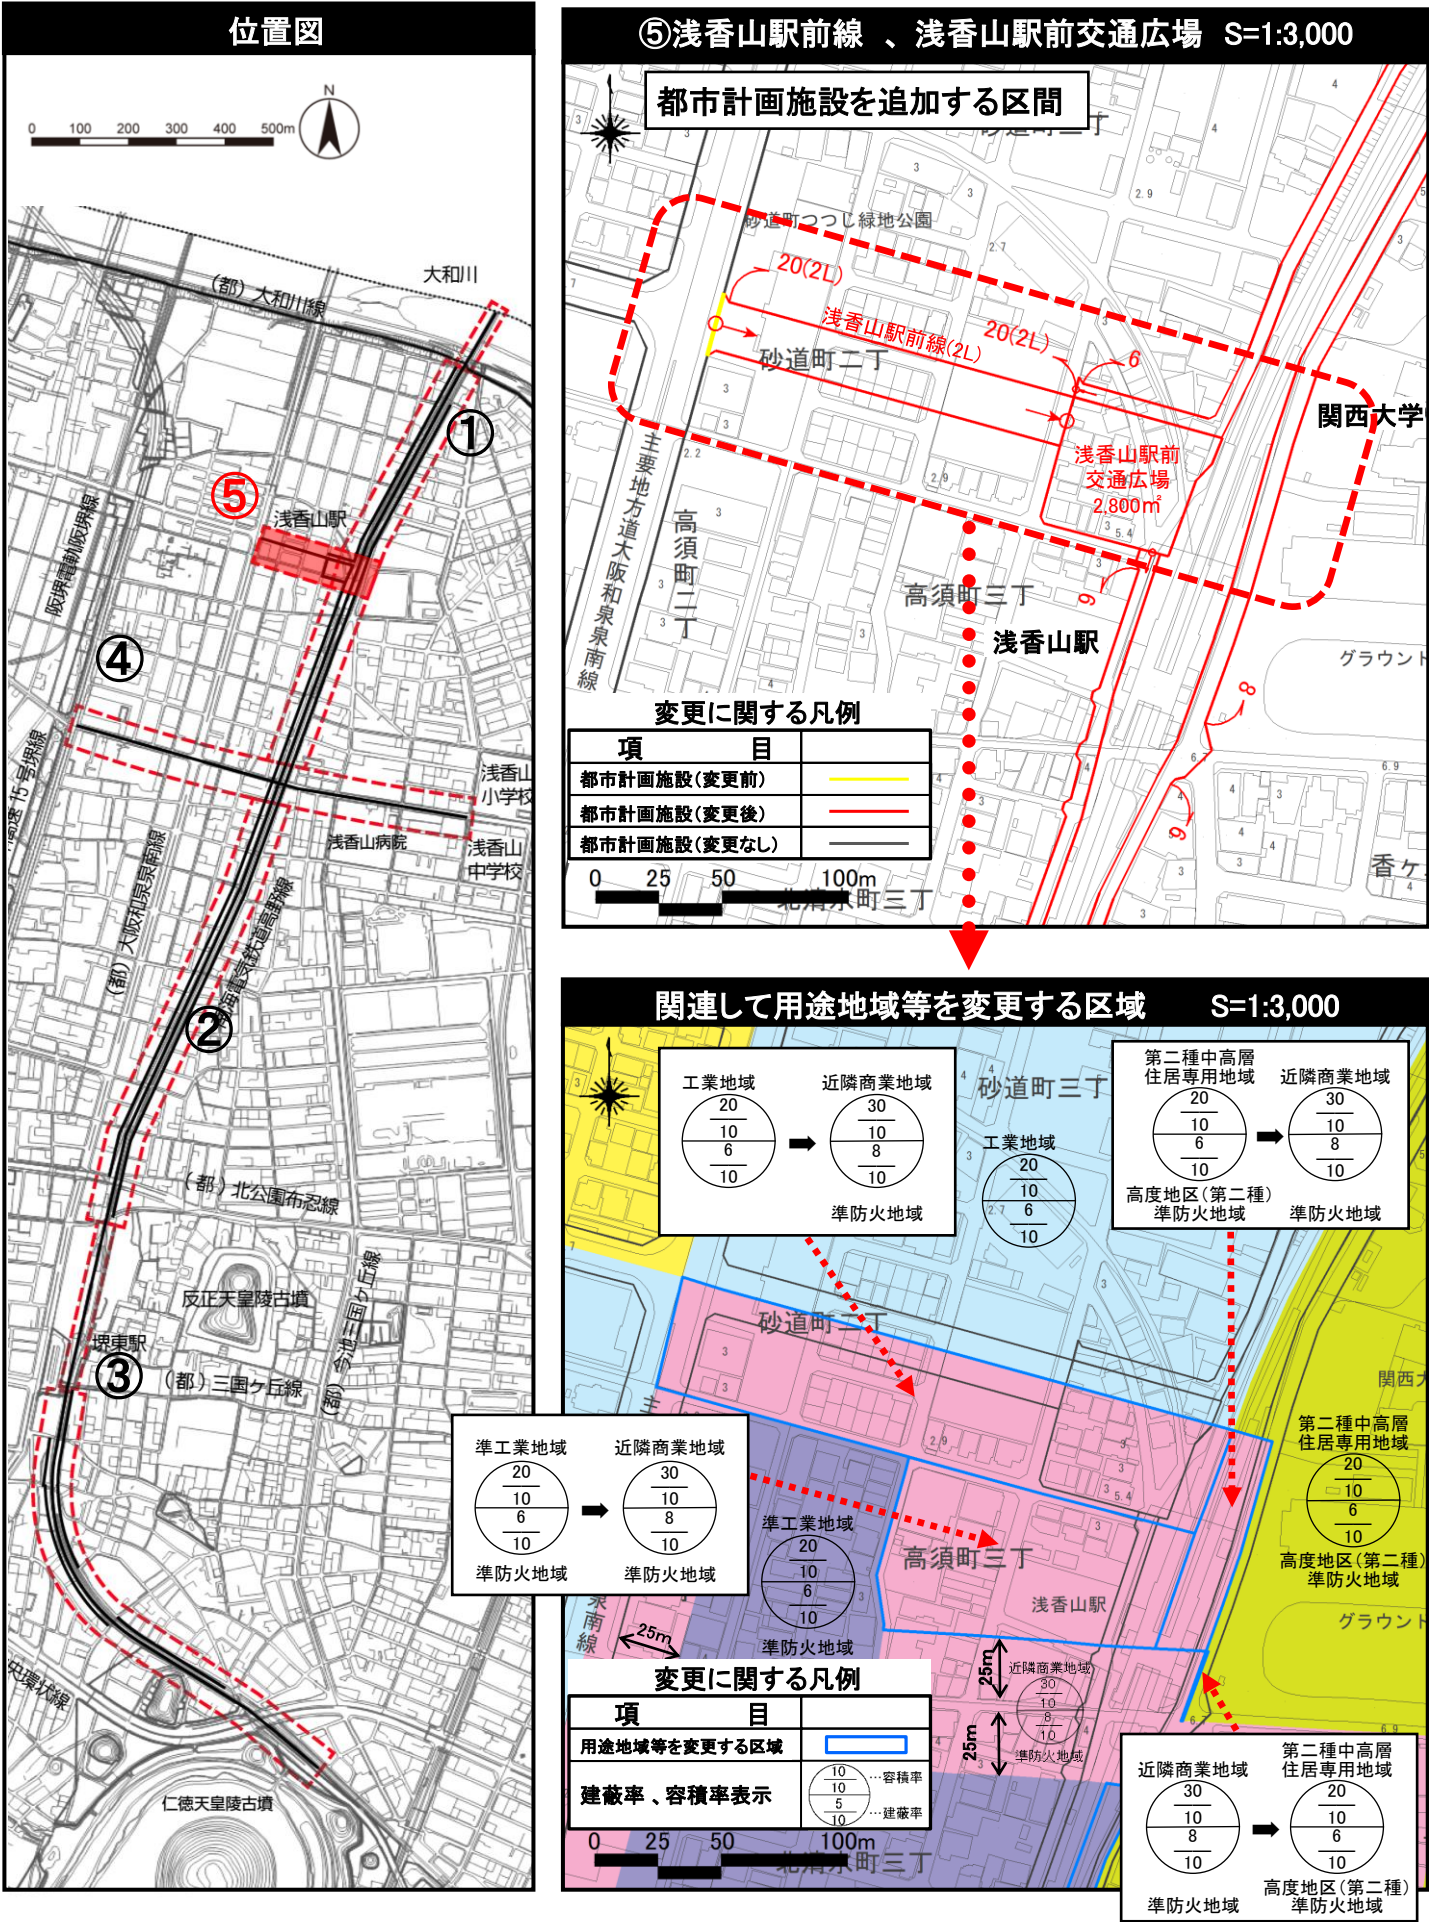

2. 都市計画変更（素案）の内容

都市計画都市高速鉄道

南海電気鉄道高野線を追加します。

名称	位置		延長	構造	
	起点	終点		構造形式	
南海電気鉄道 高野線	遠里小野町 4丁地内 (市界)	向陵西町4丁地内	約 3,530 m		
内訳	遠里小野町3丁地内	榎元町2丁地内	約 2,540 m	高上式	
			約 990 m	地表式	

なお、高須町3丁地内に浅香山駅を設ける。
なお、三国ヶ丘御幸通地内に堺東駅を設ける。

都市計画道路

浅香山駅前線ほか6路線を追加します。

名称	位置		延長	構造		
	起点	終点		構造形式	車線の数	幅員
浅香山駅前線	砂道町2丁地内	砂道町2丁地内	約140m	地表式	2車線	20m

なお、砂道町2丁地内に南海電気鉄道高野線浅香山駅前交通広場（2,800㎡）を設ける。

高野線附属 街路東1号線	香ヶ丘町 4丁地内	三国ヶ丘 御幸通地内	約1,870m	地表式	—	6m
高野線附属 街路東2号線	南三国ヶ丘町 1丁地内	榎元町 2丁地内	約400m	地表式	—	6m
高野線附属 街路東3号線	榎元町 2丁地内	榎元町 4丁地内	約270m	地表式	—	6m
高野線附属 街路西1号線	遠里小野町 4丁地内	砂道町 2丁地内	約480m	地表式	—	6m
高野線附属 街路西2号線	砂道町 2丁地内	南向陽町 2丁地内	約1,360m	地表式	—	6m
高野線附属 街路西3号線	三国ヶ丘御幸通 地内	中永山園 地内	約440m	地表式	—	6m

築港天美線の一部区間（約850m）の線形、幅員、道路との交差の構造を変更します。

名称	項目	変更前	変更後
築港天美線	幅員	26.5～37m	22～29m
	今池三国ヶ丘線との交差の構造	立体交差	平面交差

3.今後の手続きの流れ（予定）

都市計画

都市計画素案の作成

市民の皆さんのご意見をお聴きするところ

令和2年10月・11月

説明会

・・・都市計画の素案を説明します。

令和2年12月頃

公聴会

・・・都市計画の案の作成にあたり、住民及び利害関係人は意見を述べるすることができます。

都市計画案の作成

令和3年4月頃

案の縦覧・意見書の提出

都市計画法第17条により、都市計画の案を2週間縦覧に供します。縦覧期間中、住民及び利害関係人は意見書を提出することができます。

令和3年7月頃

都市計画審議会（付議）

・・・都市計画法第19条により、都市計画審議会の議を経て決定します。

令和3年8月頃

都市計画の変更・告示

環境影響評価

令和2年8月・9月

準備書説明会

令和2年10月頃

準備書公聴会

令和3年8月頃

評価書 公告

説明会は新型コロナウイルス感染拡大防止のため事前申込制で実施します。

No.	日程	時間	申込方法
①	令和2年10月31日（土）	10時30分から	電話、FAX、郵送、電子メール、市ホームページにある申込フォームにより、住所、氏名、電話番号、希望日（左記日程・時間のうち第1～4希望まで）を10月13日（必着）で下記「高野線連立都市計画説明会受付係」へ。 〒541-0045 大阪市中央区道修町1丁目6-7 株式会社建設技術研究所内 電話 06-6206-6118 FAX 06-6206-6049 電子メール nankai-eia@osaka.ctie.co.jp
②	令和2年11月1日（日）	10時30分から	
③		14時30分から	
④	令和2年11月3日（祝）	10時30分から	
⑤		14時30分から	
⑥	令和2年11月4日（水）	19時30分から	
⑦	令和2年11月9日（月）	19時30分から	
⑧	令和2年11月10日（火）	19時30分から	

※場所はいずれもフェニーチェ堺文化交流室（3階）ご来場については、公共交通機関等をご利用ください。

4.お問合せ先 9:00～17:30（ただし、土・日曜日、祝日は除く）

（事業・説明会に関すること） 連続立体推進課 TEL:072-228-7573 FAX:072-228-7139
 （都市計画手続きに関すること） 都市計画課 TEL:072-228-8398 FAX:072-228-8468