
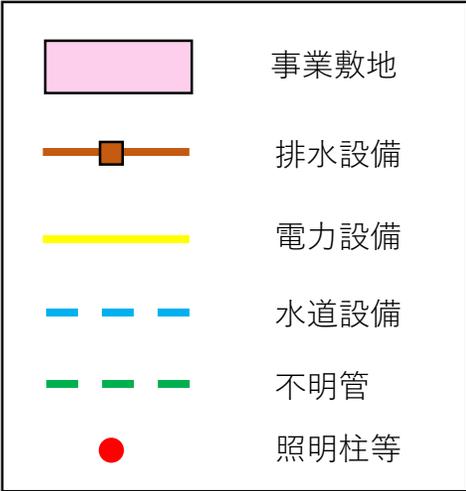


インフラ設備想定図

現時点で現地確認等により想定し作成したものです。

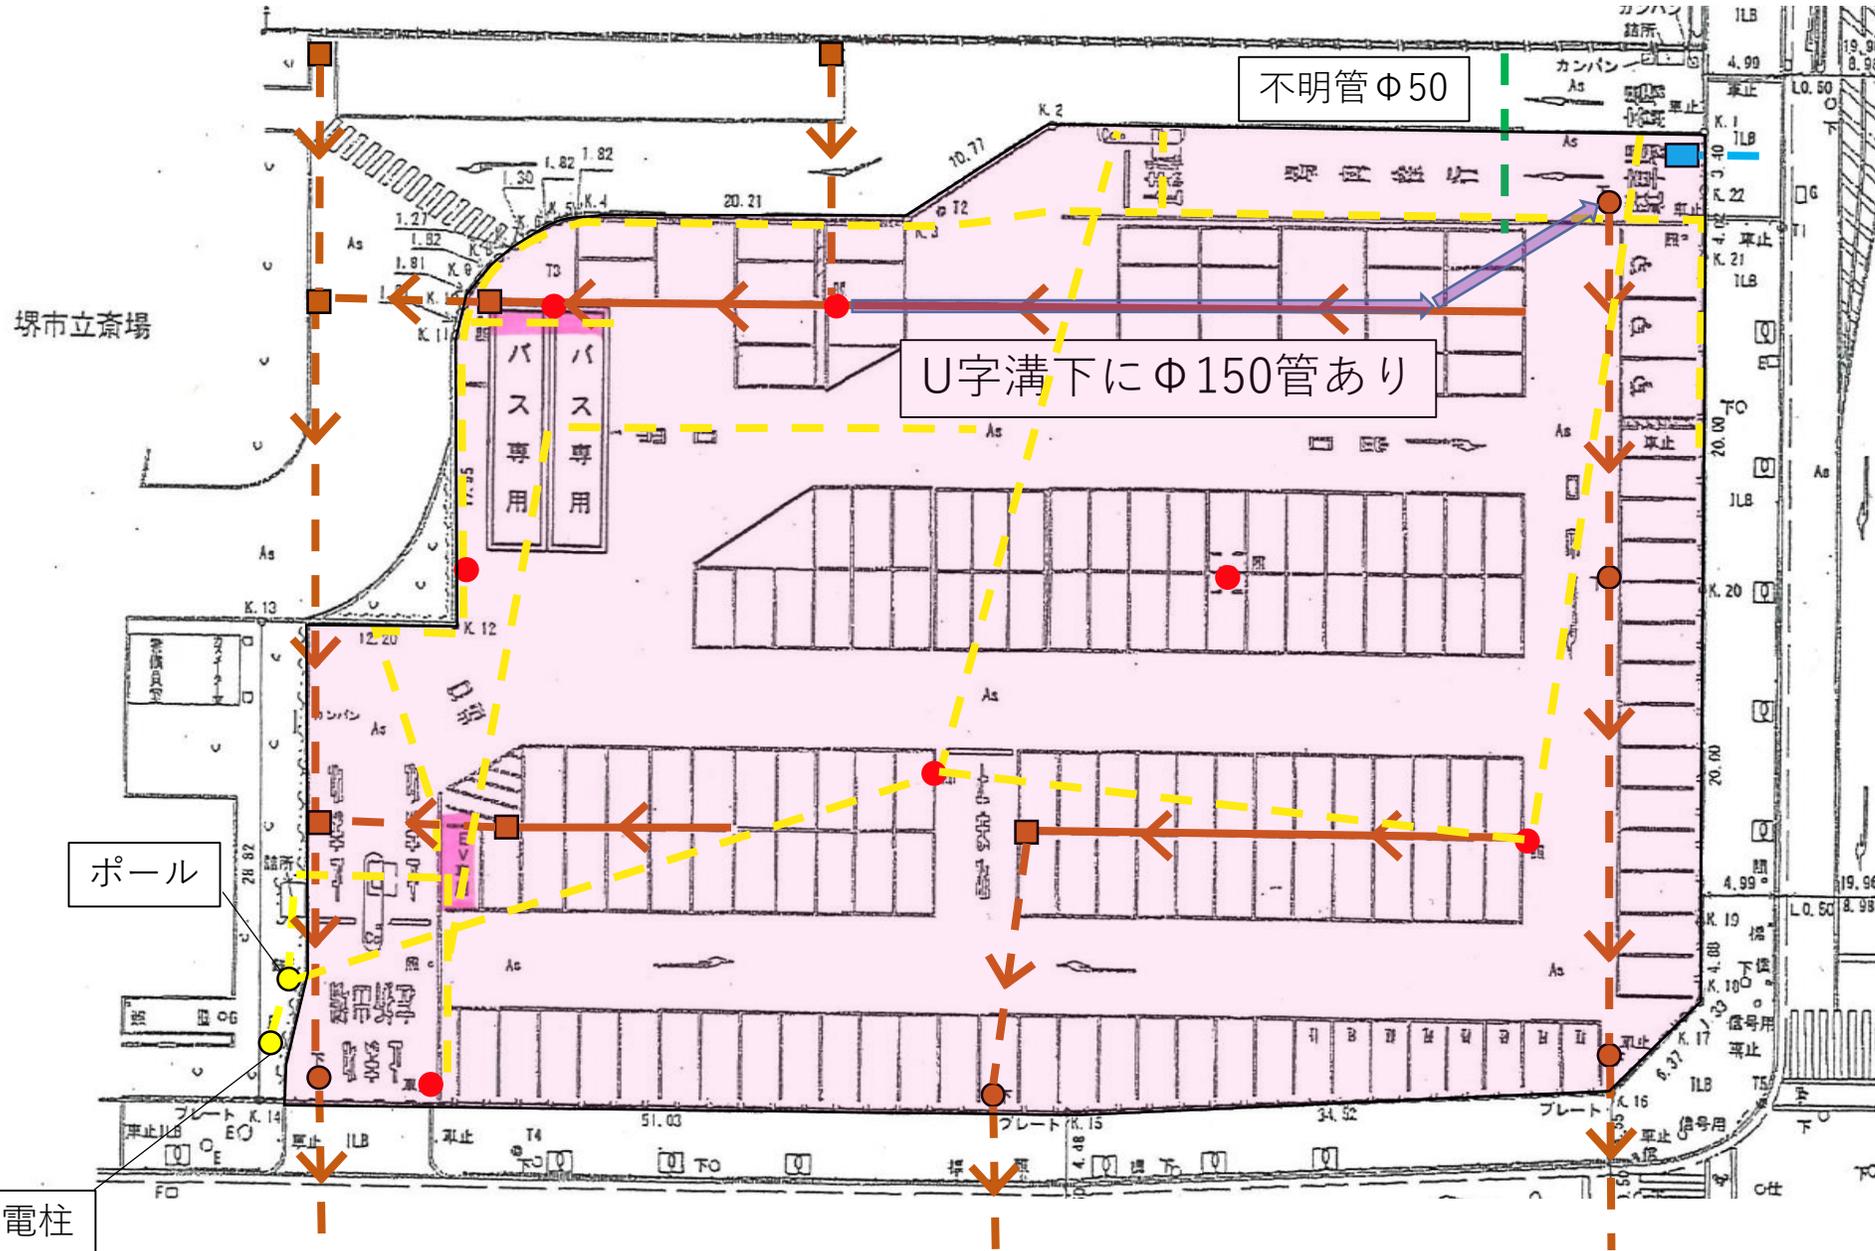

※点線部については想定